


Tarragona - Les Vinyes

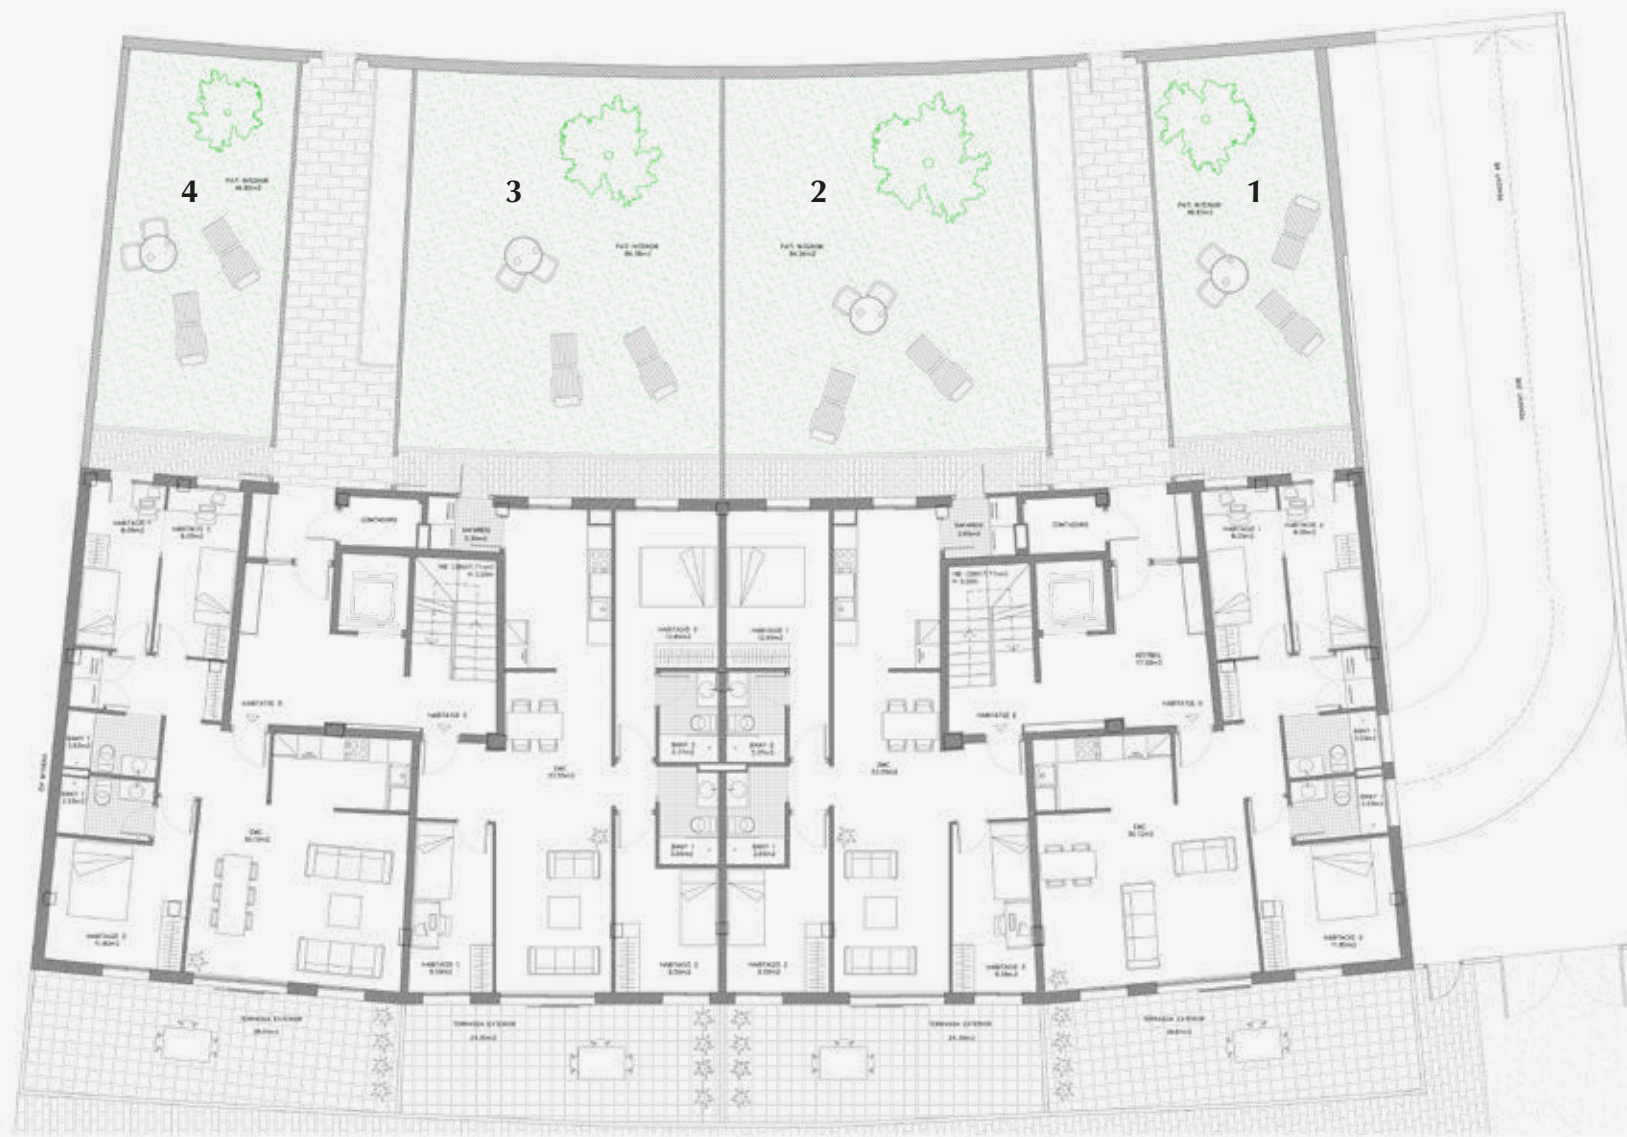

PLANTA BAIXA

c/ Mas dels cups 11
Sector "Sant Ramon" parcel·la
129, illa 11.

L'Arquitecte

DANIEL FARRÉS MARESCH
PERA PASCUAL MARINÉ

*Documentació confeccionada a efectes promocionals i subjecte a canvis. No constitueix document contractual. Superfícies, mides, configuració, límits d'altres són els previstos i estan subjectes a possibles modificacions per exigències tècniques, jurídiques o comercials.

www.greenhabitat.cat