


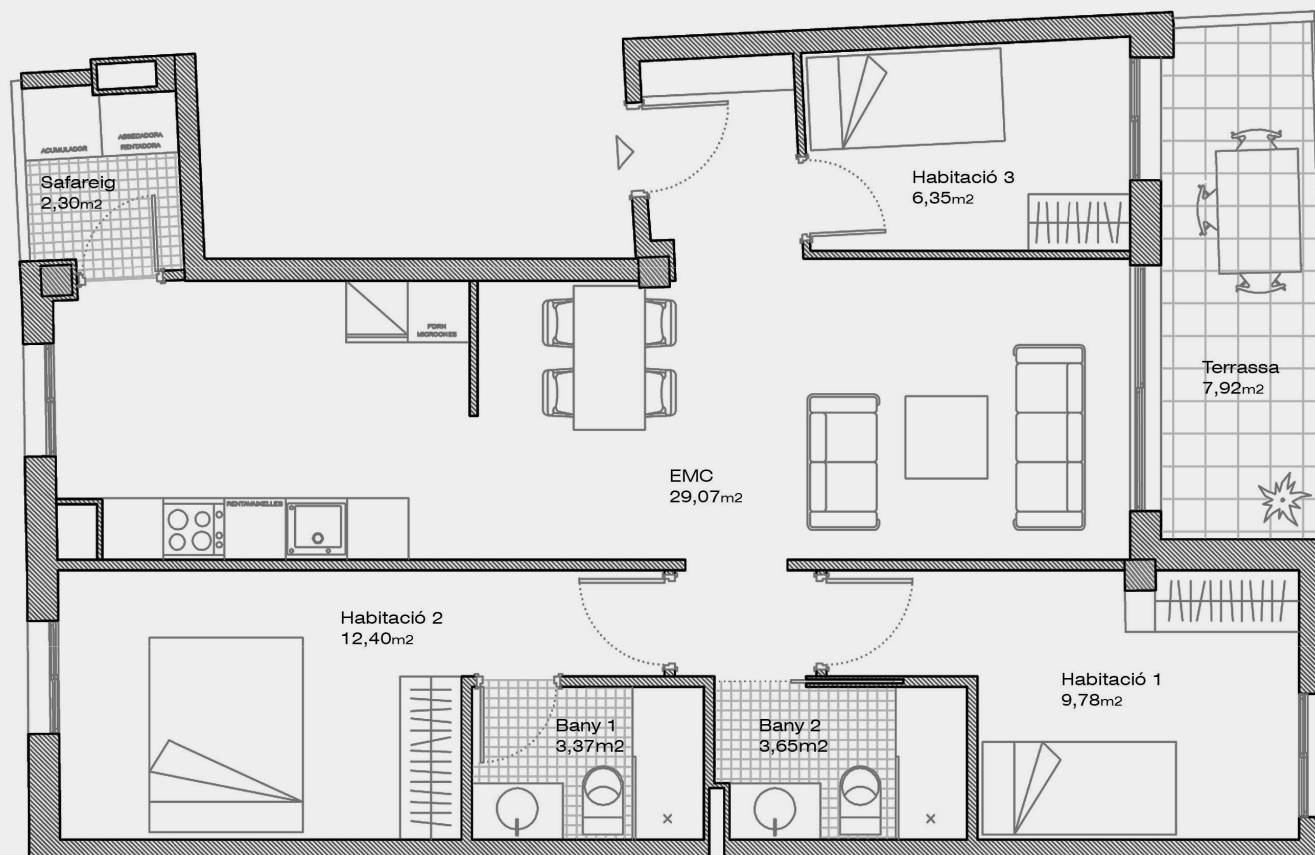

A-P4-2

Block: **A** Escala: **1**

Pis: **P4** Porta: **2**

SUPERFÍCIE CONSTRUÏDA

Habitatge: **81,89 m²**

Terrassa: **7,92 m²**

Terrassa en coberta: **62,85 m²**

Zona comú: **11,22 m²**

Total: 163,88 m²


SUPERFÍCIE ÚTIL

Habitatge: **71,70 m²**

Terrassa: **7,92 m²**


Terrassa en coberta: **58,65 m²**

Total: 138,27 m²

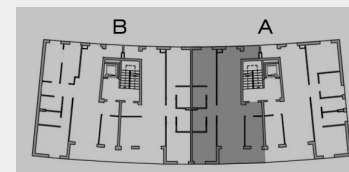

* Documentació confeccionada a efectes promocionals i subjecte a canvis.
No constitueix document contractual. Superfícies, mides, configuració, límits d'altres són els previstos i estan subjectes a possibles modificacions per exigències tècniques, jurídiques o comercials.

Tarragona - Les Vinyes

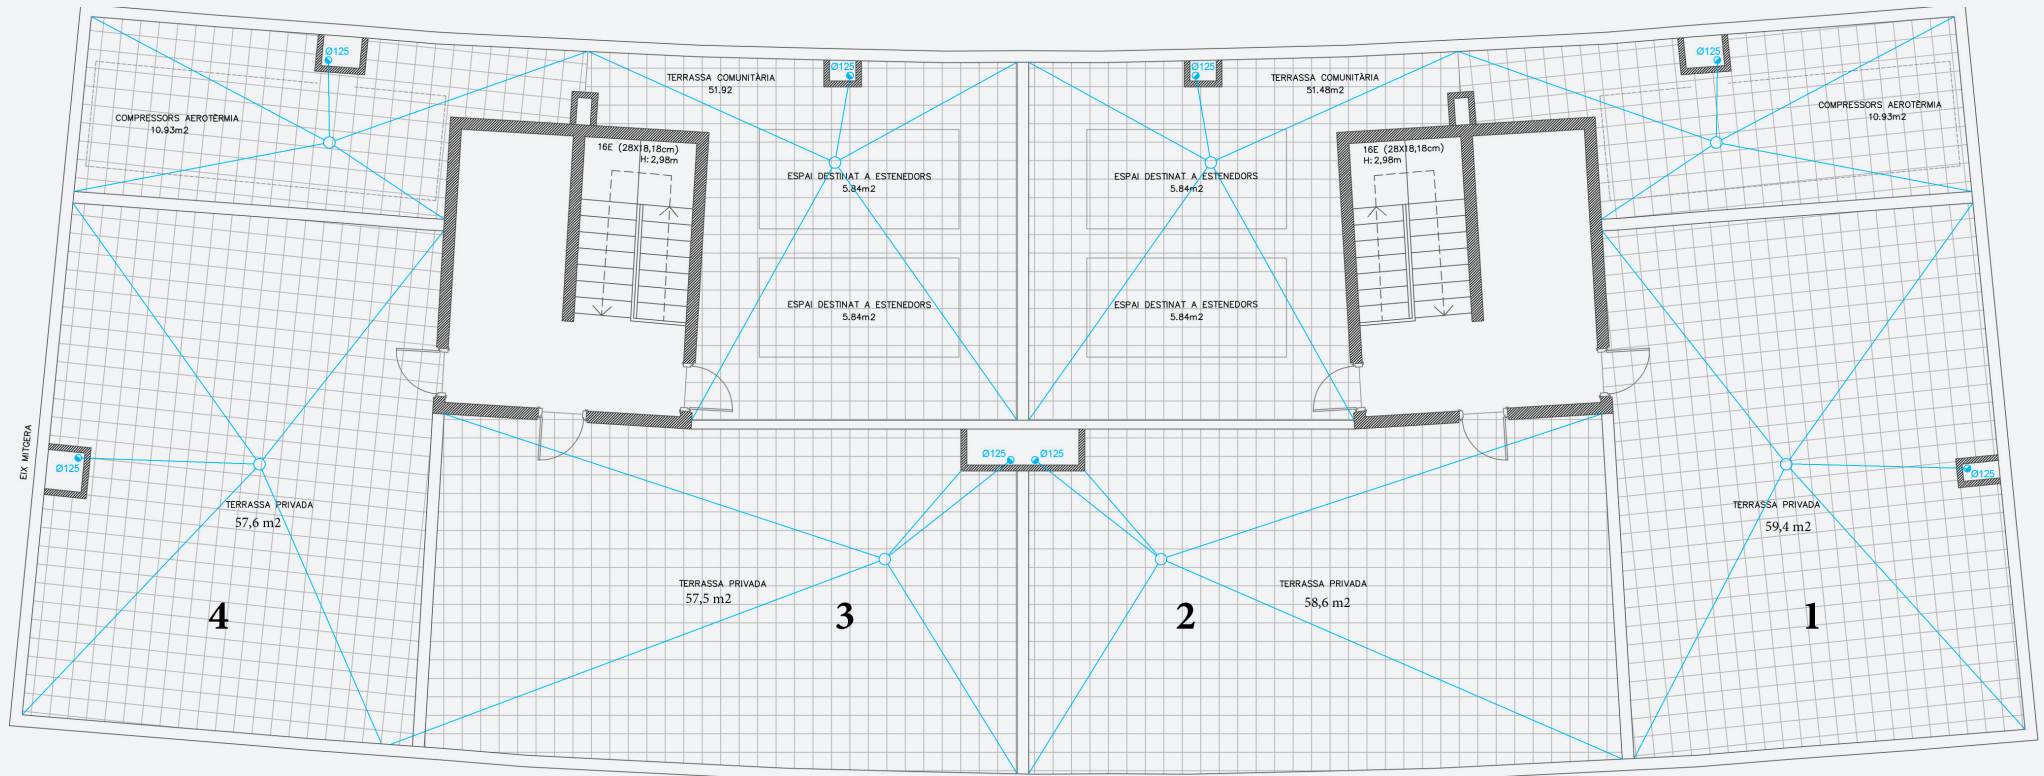

PLANTA COBERTA

c/ Mas dels cups 11
Sector "Sant Ramon" parcel·la 129, illa 11.



L'Arquitecte
DANIEL FARRÉS MARESCH
PERA PASCUAL MARINÉ

JULIOL 2018

N. Plànot 04

www.greenhabitat.cat

*Totes les terrasses disposaran de presa d'aigua, llum i desaigüe

*Documentació confeccionada a efectes promocionals i subjecte a canvis. No constitueix document contractual. Superfícies, mides, configuració, límits d'altres són els previstos i estan subjectes a possibles modificacions per exigències tècniques, jurídiques o comercials.