


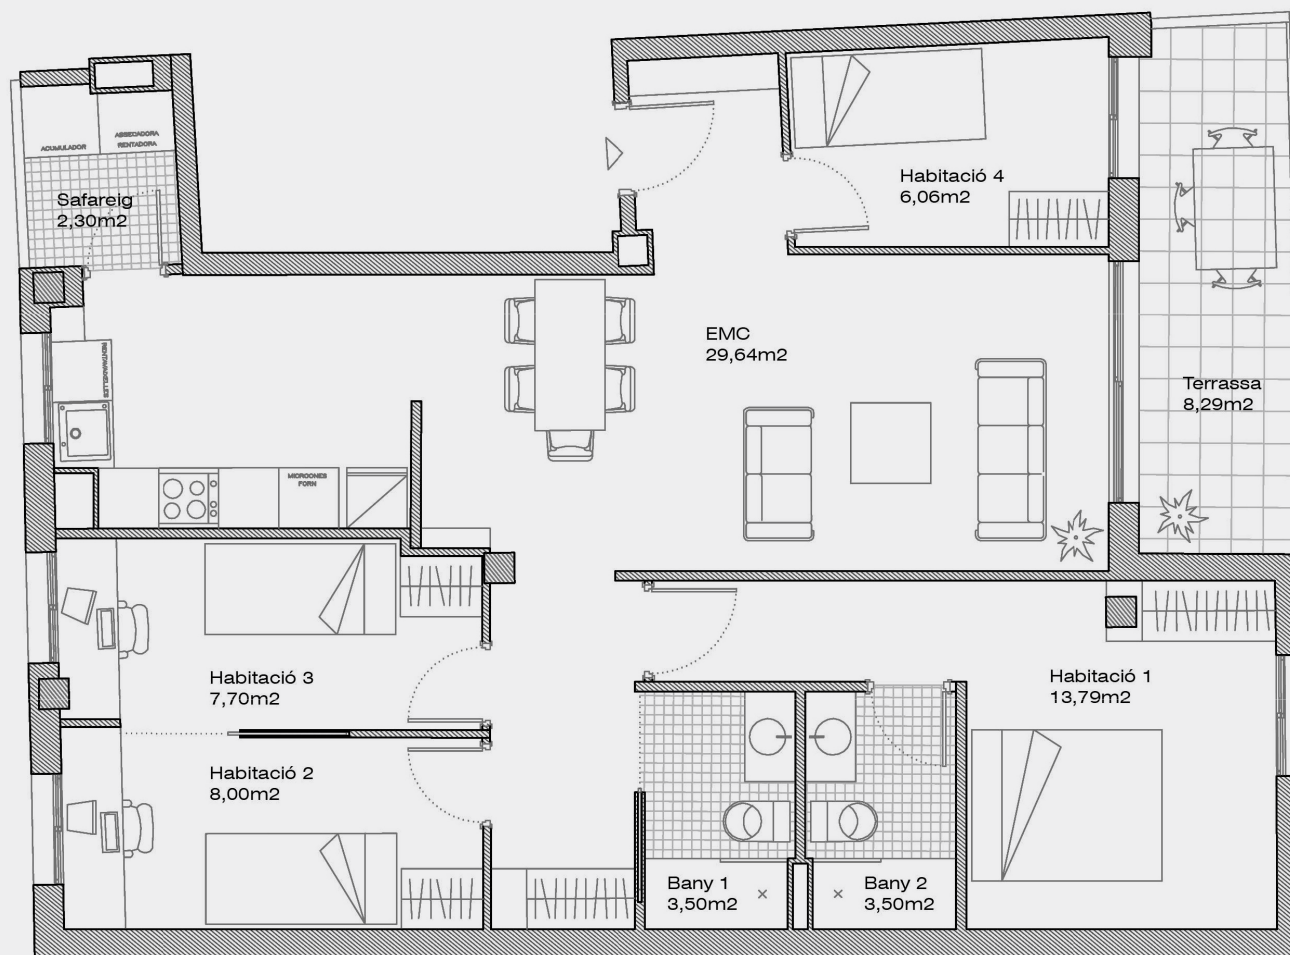

B-P4-2

Block: **B** Escala: **1**


Pis: **P4** Porta: **2**

SUPERFÍCIE CONSTRUÏDA

Habitatge: **97,23 m²**
Terrassa: **8,29 m²**
Terrassa en coberta: **62,30 m²**
Zona comú: **11,22 m²**
Total: 179,04 m²


SUPERFÍCIE ÚTIL

Habitatge: **83,48 m²**
Terrassa: **8,29 m²**
Terrassa en coberta: **57,56 m²**
Total: 149,33 m²

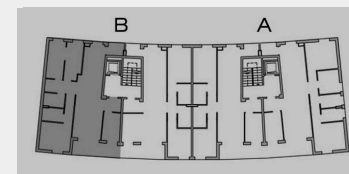

* Documentació confeccionada a efectes promocionals i subjecte a canvis.
No constitueix document contractual. Superfícies, mides, configuració, límits d'altres són els previstos i estan subjectes a possibles modificacions per exigències tècniques, jurídiques o comercials.

Tarragona - Les Vinyes

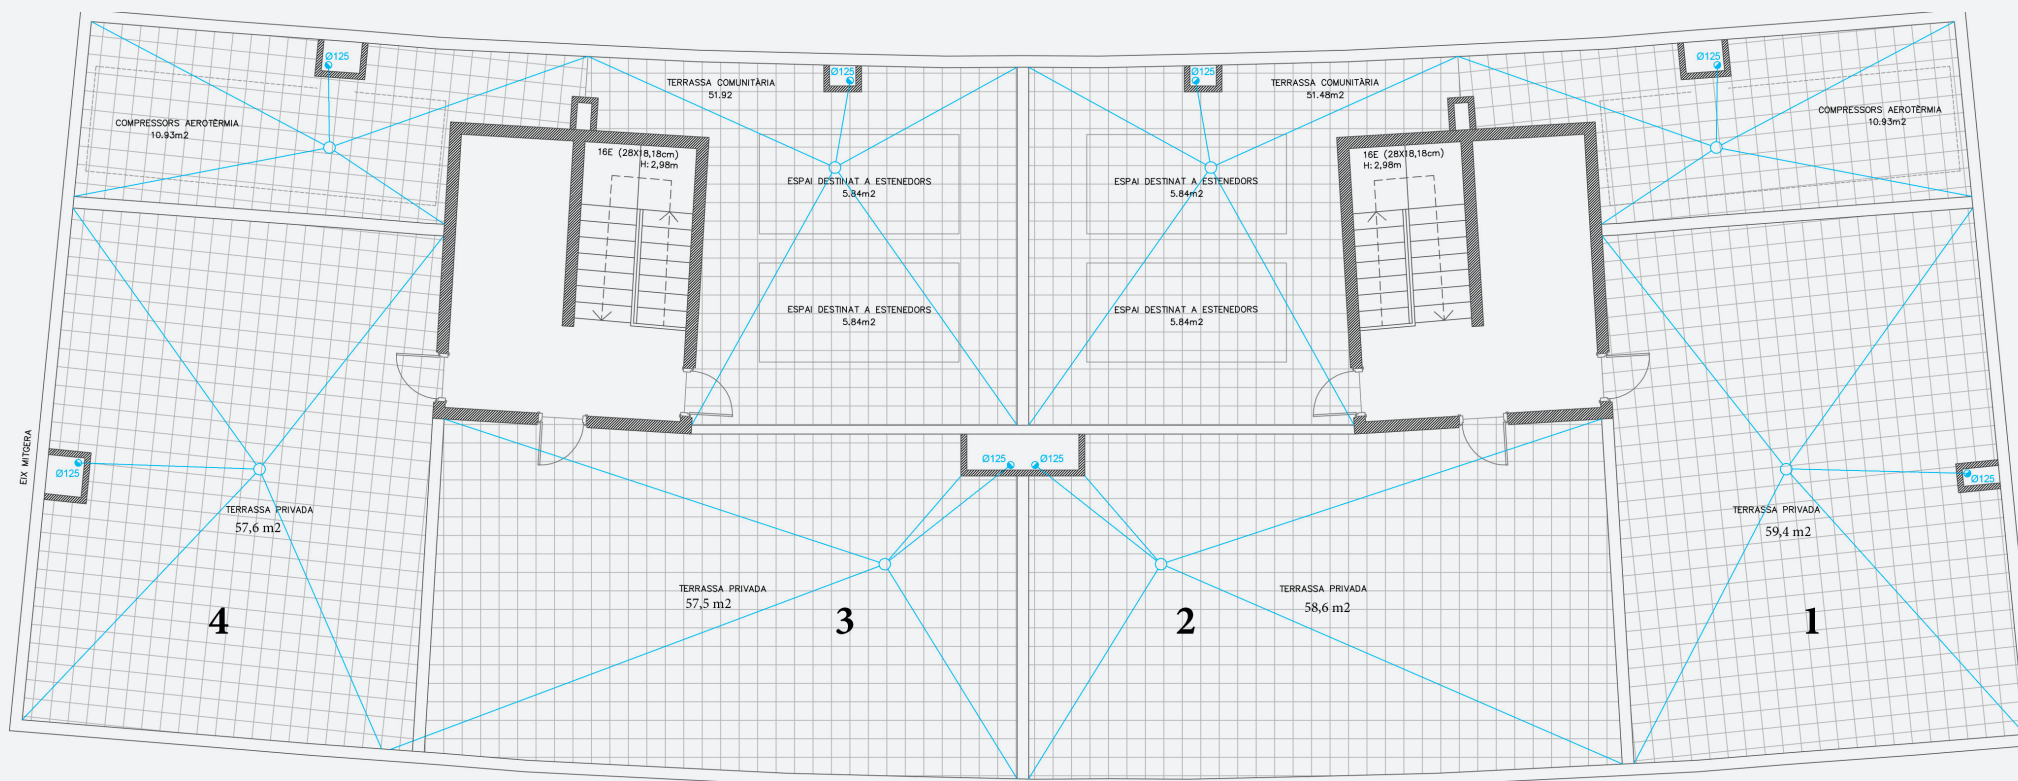

www.greenhabitat.cat

*Totes les terrasses disposaran de presa d'aigua, llum i desaigüe

*Documentació confeccionada a efectes promocionals i subjecte a canvis. No constitueix document contractual. Superfícies, mides, configuració, límits d'altres són els previstos i estan subjectes a possibles modificacions per exigències tècniques, jurídiques o comercials.

PLANTA COBERTA



c/ Mas dels cups 11
Sector "Sant Ramon" parcel·la 129, illa 11.

L'Arquitecte
DANIEL FARRÉS MARESCH
PERA PASCUAL MARINÉ

JULIOL 2018

N. Plànol 04