




green habitat
EXPERIENCE

CASAGEMES

C/ SANTIAGO RUSIÑOL, 142-144
08911 BADALONA

EDIFICI
PLURIFAMILIAR
7 HABITATGES
I APARCAMENT

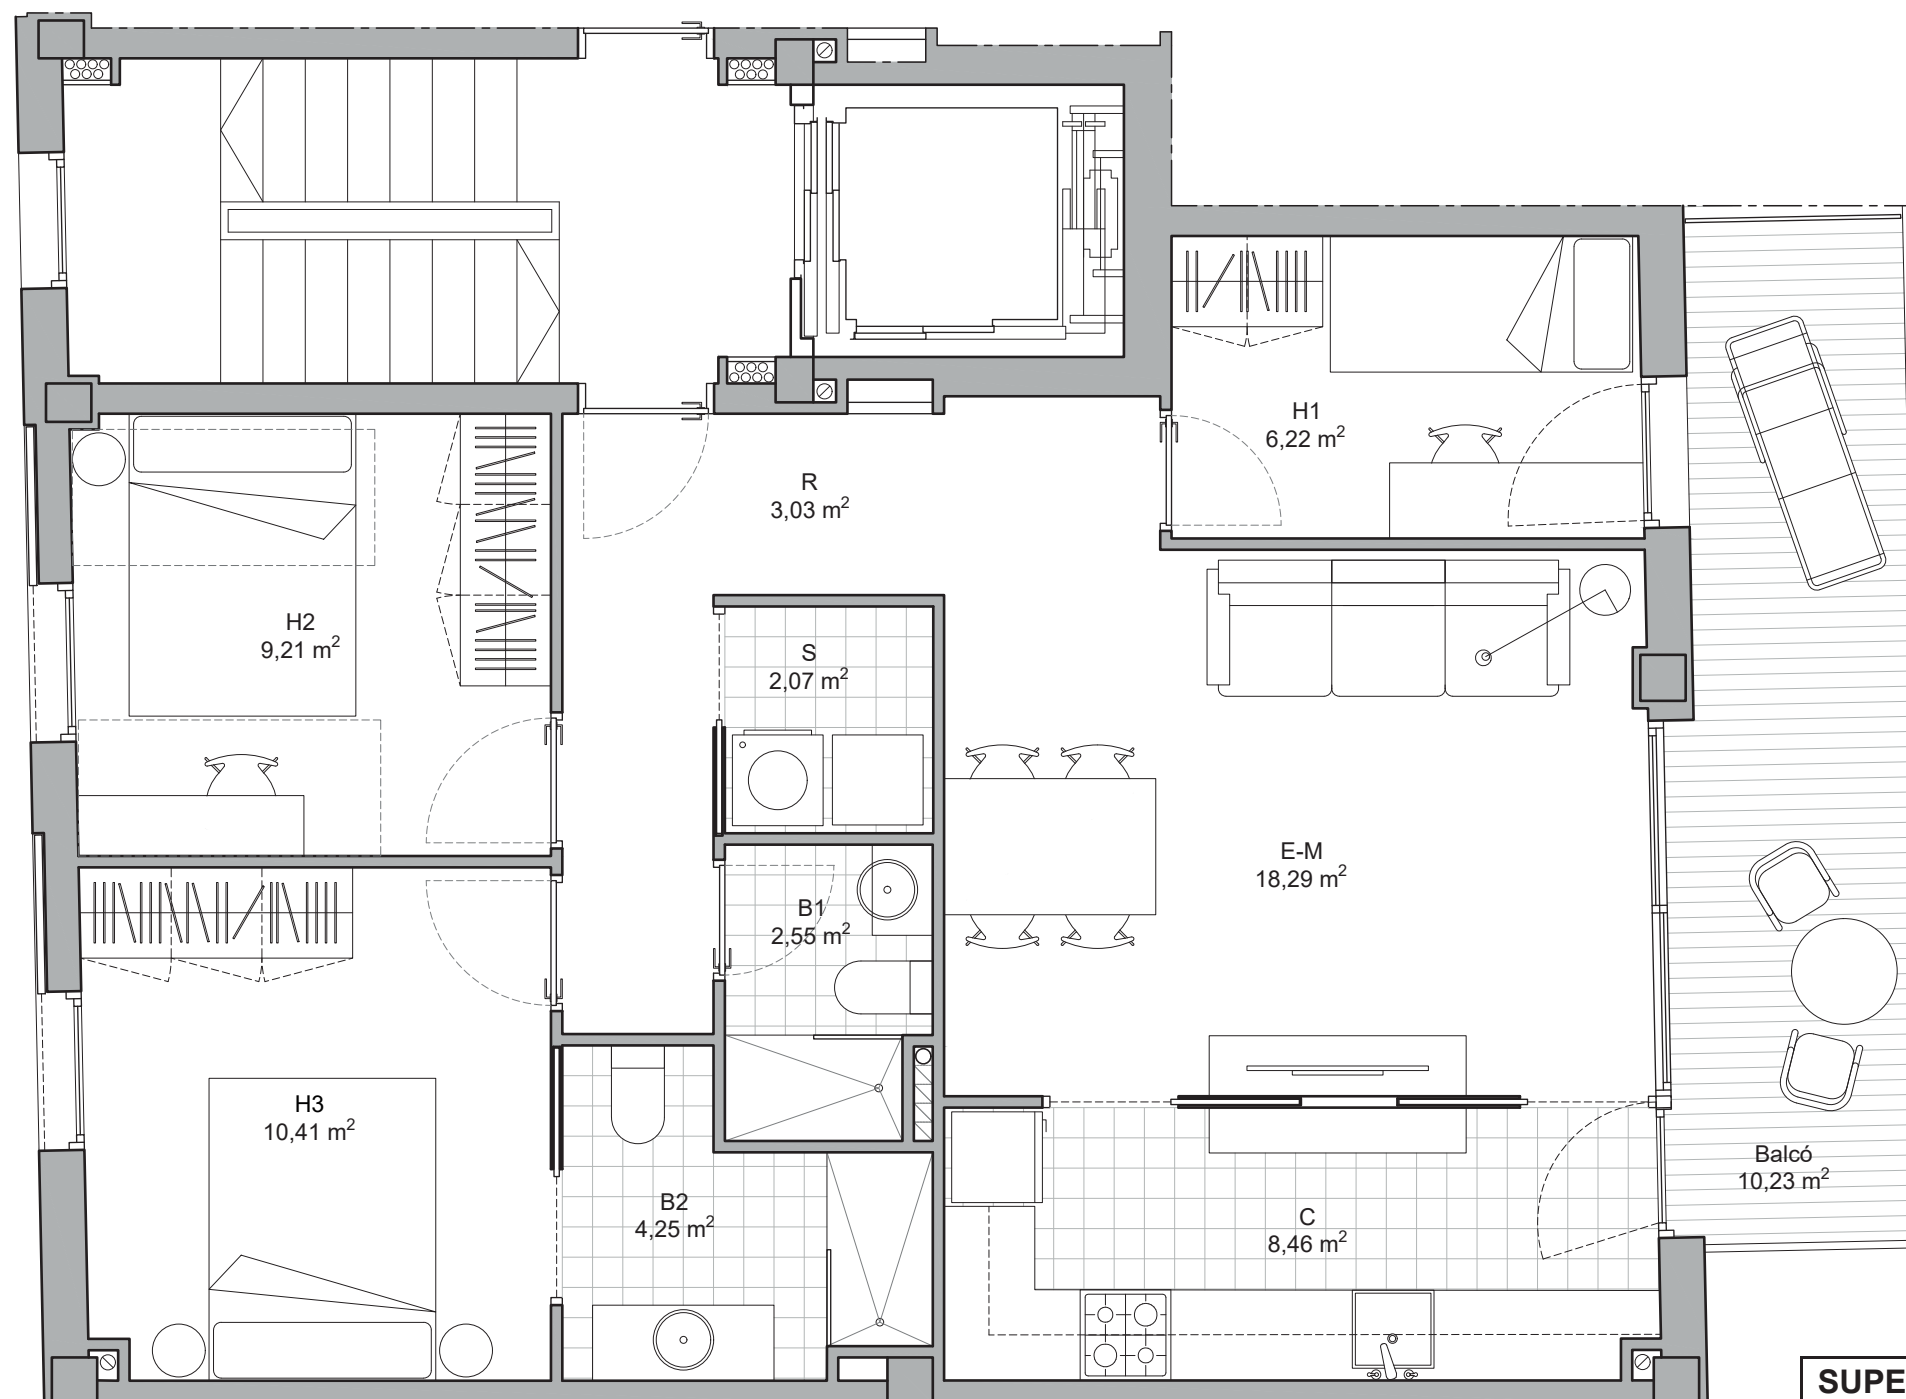


PLANTA PRIMERA PORTA SEGONA
E 1:50



SUPERFÍCIES CONSTRUÏDES HABITATGE 1er 2a	
Superfície construïda hab.	77,62 m ²
Superfície útil interior	67,39 m ²
Balcó	10,23 m ²
Zona comú	8,43 m ²
Total Sup. Cons. Hab.	96,28 m²

SUPERFÍCIES ÚTILS HAB. 1er 2a	
Superfícies útils interiors	
E-M Estar-Menjador	18,29 m ²
C Cuina	8,46 m ²
H1 Habitació 1	6,22 m ²
H2 Habitació 2	9,21 m ²
H3 Habitació 3	10,41 m ²
B1 Bany 1	2,55 m ²
B2 Bany 2	4,25 m ²
S Safareig	2,07 m ²
R Rebedor	3,03 m ²
P Passadís	2,90 m ²
Total Sup. Útil interior	67,39 m²
Superfície útil exterior	
Balcó	10,23 m ²
TOTAL SUPERFÍCIE ÚTIL	
Total	77,62 m²

* DOCUMENTACIÓ CONFECCIONADA A EFECTES PROMOCIONALS I SUBJECTE A CANVIS. NO CONSTITUEIX DOCUMENT CONTRACTUAL.
* LES UBICACIONS DELS APARELLS SANITARIS I MOBILIARI DE CUINA PODEN SER MODIFICATS PER RAONS TÈCNiques. LA RESTA DE MOBILIARI NO ESTÀ INCLÒS.
* LES SUPERFÍCIES, MIDES, CONFIGURACIONS, LÍMITS I DEMÈS, SÓN LES PREVISTES, SUBJECTES A POSSIBLES MODIFICACIONS PER EXIGÈNCIES TÈCNiques, JURÍDIQUES O COMERCIALS.

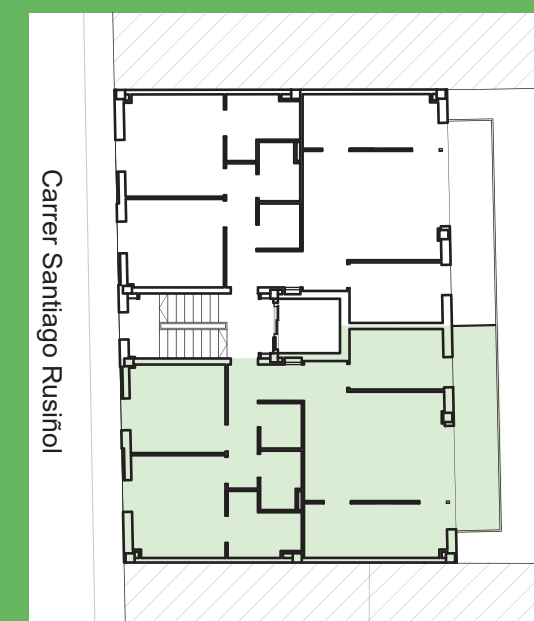

PLANTA PRIMERA
E 1:250



HABITATGE 1er 2a

www.greenhabitat.cat