




green habitat  
EXPERIENCE

CASAGEMES

C/ SANTIAGO RUSIÑOL, 142-144  
08911 BADALONA

EDIFICI  
PLURIFAMILIAR  
7 HABITATGES  
I APARCAMENT

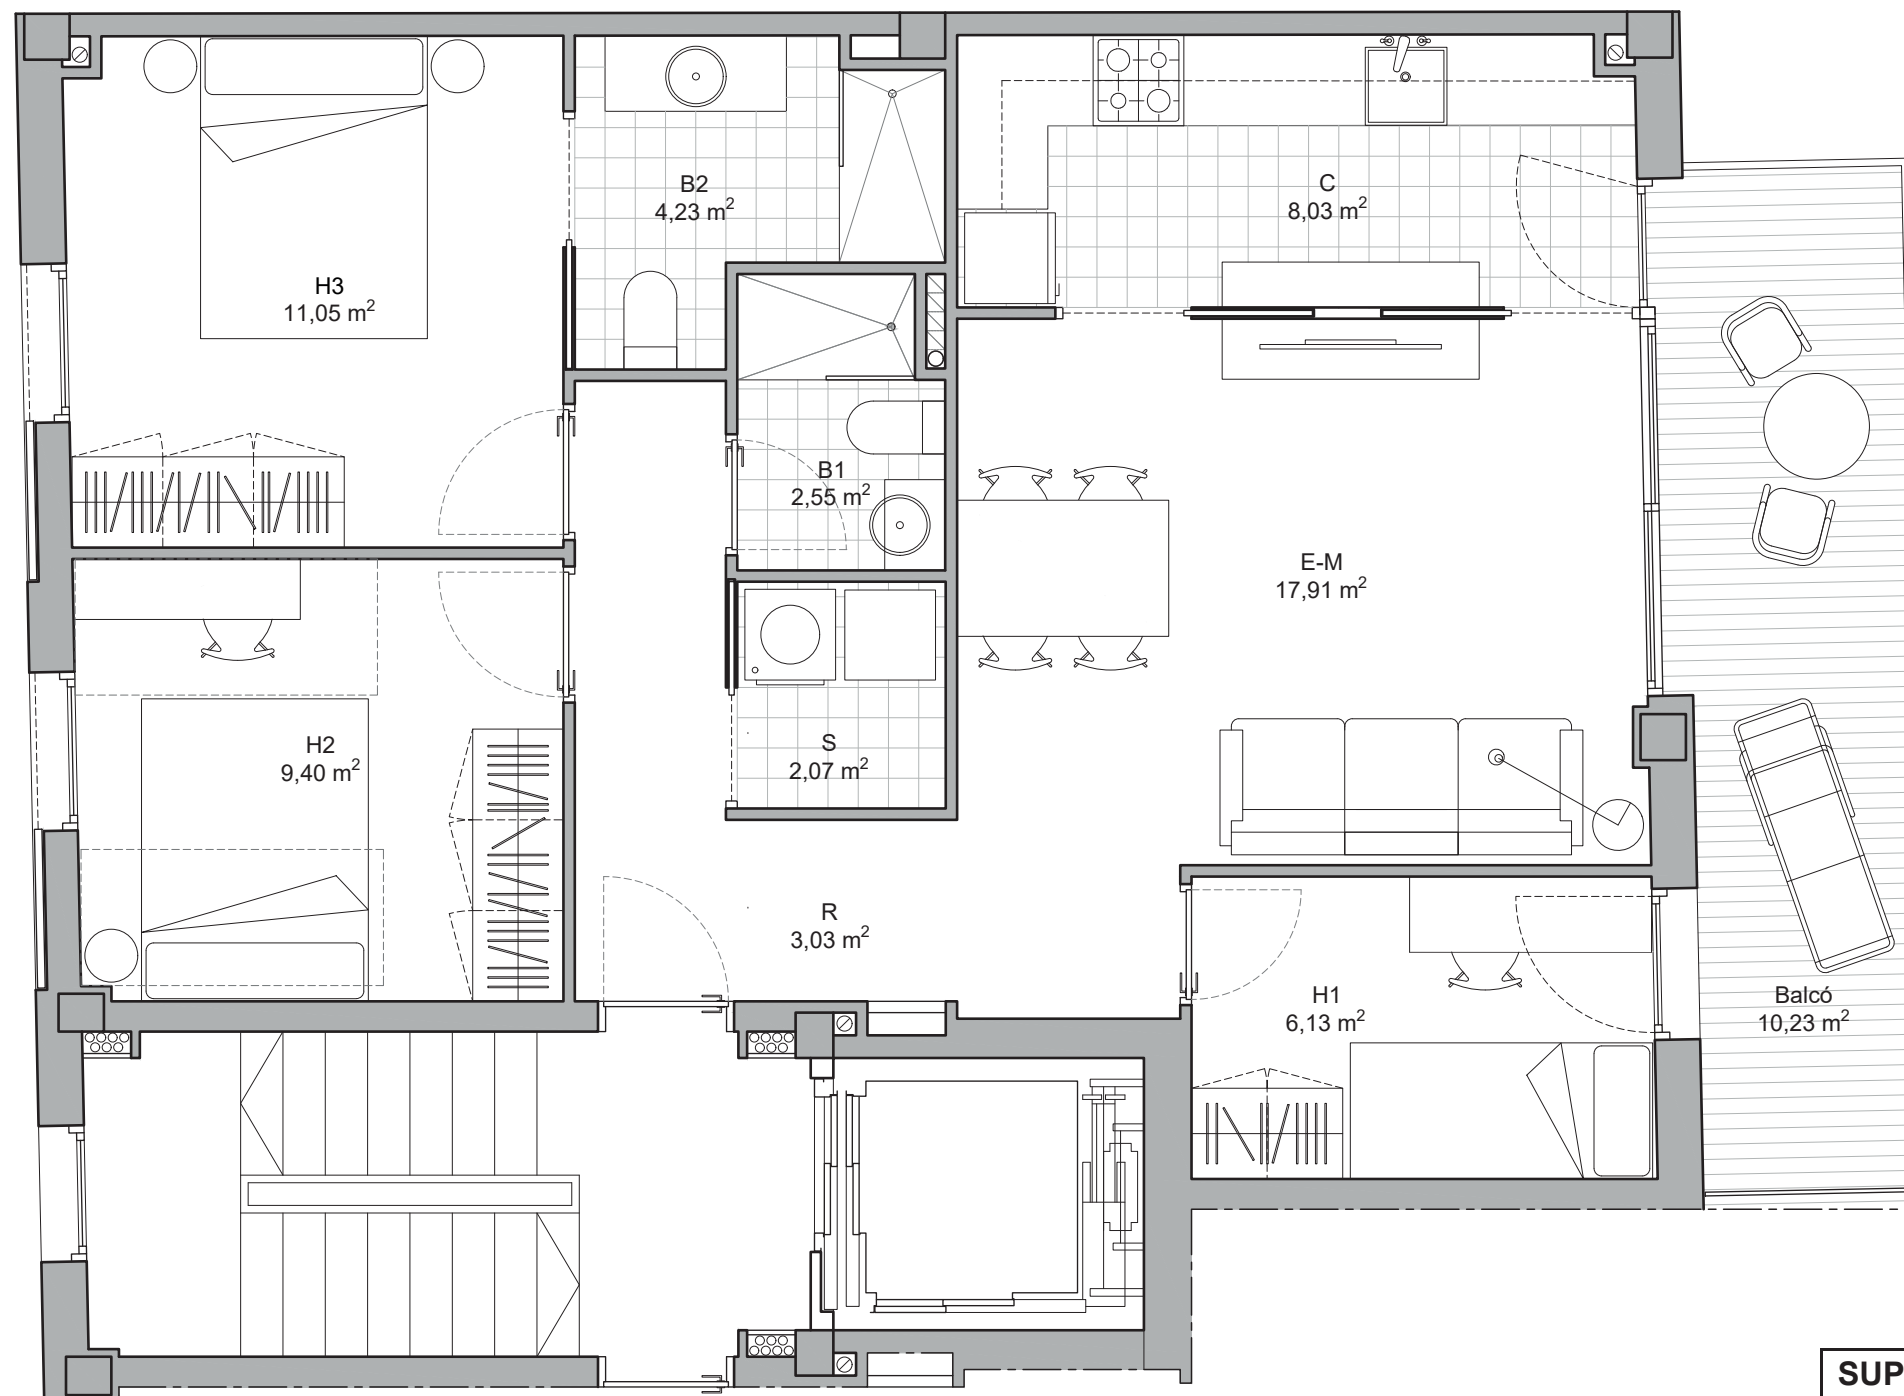


PLANTA PRIMERA PORTA PRIMERA  
E 1:50



SUPERFÍCIES CONSTRUÏDES HABITATGE 1er 1a	
Superfície construïda hab.	77,51 m <sup>2</sup>
Superfície útil interior	67,30 m <sup>2</sup>
Balcó	10,23 m <sup>2</sup>
Zona comú	8,43 m <sup>2</sup>
<b>Total Sup. Cons. Hab.</b>	<b>96,17 m<sup>2</sup></b>

SUPERFÍCIES ÚTILS HAB. 1er 1a	
<b>Superfícies útils interiors</b>	
E-M Estar-Menjador	17,91 m <sup>2</sup>
C Cuina	8,03 m <sup>2</sup>
H1 Habitació 1	6,13 m <sup>2</sup>
H2 Habitació 2	9,40 m <sup>2</sup>
H3 Habitació 3	11,05 m <sup>2</sup>
B1 Bany 1	2,55 m <sup>2</sup>
B2 Bany 2	4,23 m <sup>2</sup>
S Safareig	2,07 m <sup>2</sup>
R Rebedor	3,03 m <sup>2</sup>
P Passadís	2,90 m <sup>2</sup>
<b>Total Sup. Útil interior</b>	<b>67,30 m<sup>2</sup></b>
<b>Superfície útil exterior</b>	
Balcó	10,23 m <sup>2</sup>
<b>TOTAL SUPERFÍCIE ÚTIL</b>	
<b>Total</b>	<b>77,53 m<sup>2</sup></b>

\* DOCUMENTACIÓ CONFECCIONADA A EFECTES PROMOCIONALS I SUBJECTE A CANVIS. NO CONSTITUEIX DOCUMENT CONTRACTUAL.  
\* LES UBICACIONS DELS APARELLS SANITARIS I MOBILIARI DE CUINA PODEN SER MODIFICATS PER RAONS TÈCNiques. LA RESTA DE MOBILIARI NO ESTÀ INCLÒS.  
\* LES SUPERFÍCIES, MIDES, CONFIGURACIONS, LÍMITS I DEMÈS, SÓN LES PREVISTES, SUBJECTES A POSSIBLES MODIFICACIONS PER EXIGÈNCIES TÈCNiques, JURÍDIQUES O COMERCIALS.

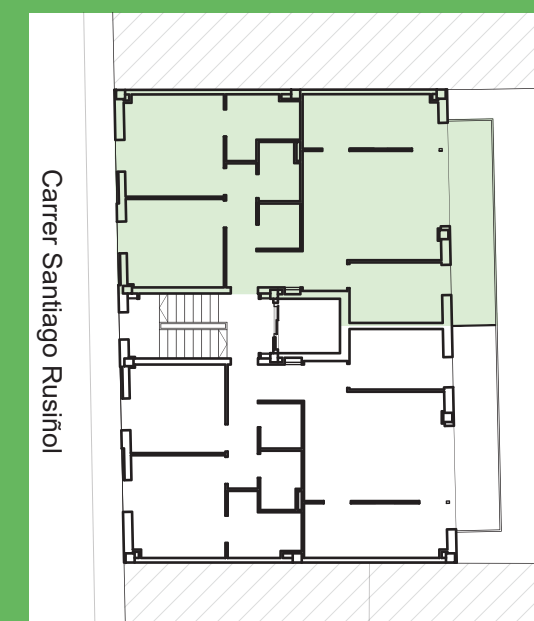

PLANTA PRIMERA  
E 1:250



HABITATGE 1er 1a

www.greenhabitat.cat