




green habitat  
EXPERIENCE

CASAGEMES

C/ SANTIAGO RUSIÑOL, 142-144  
08911 BADALONA

EDIFICI  
PLURIFAMILIAR  
7 HABITATGES  
I APARCAMENT

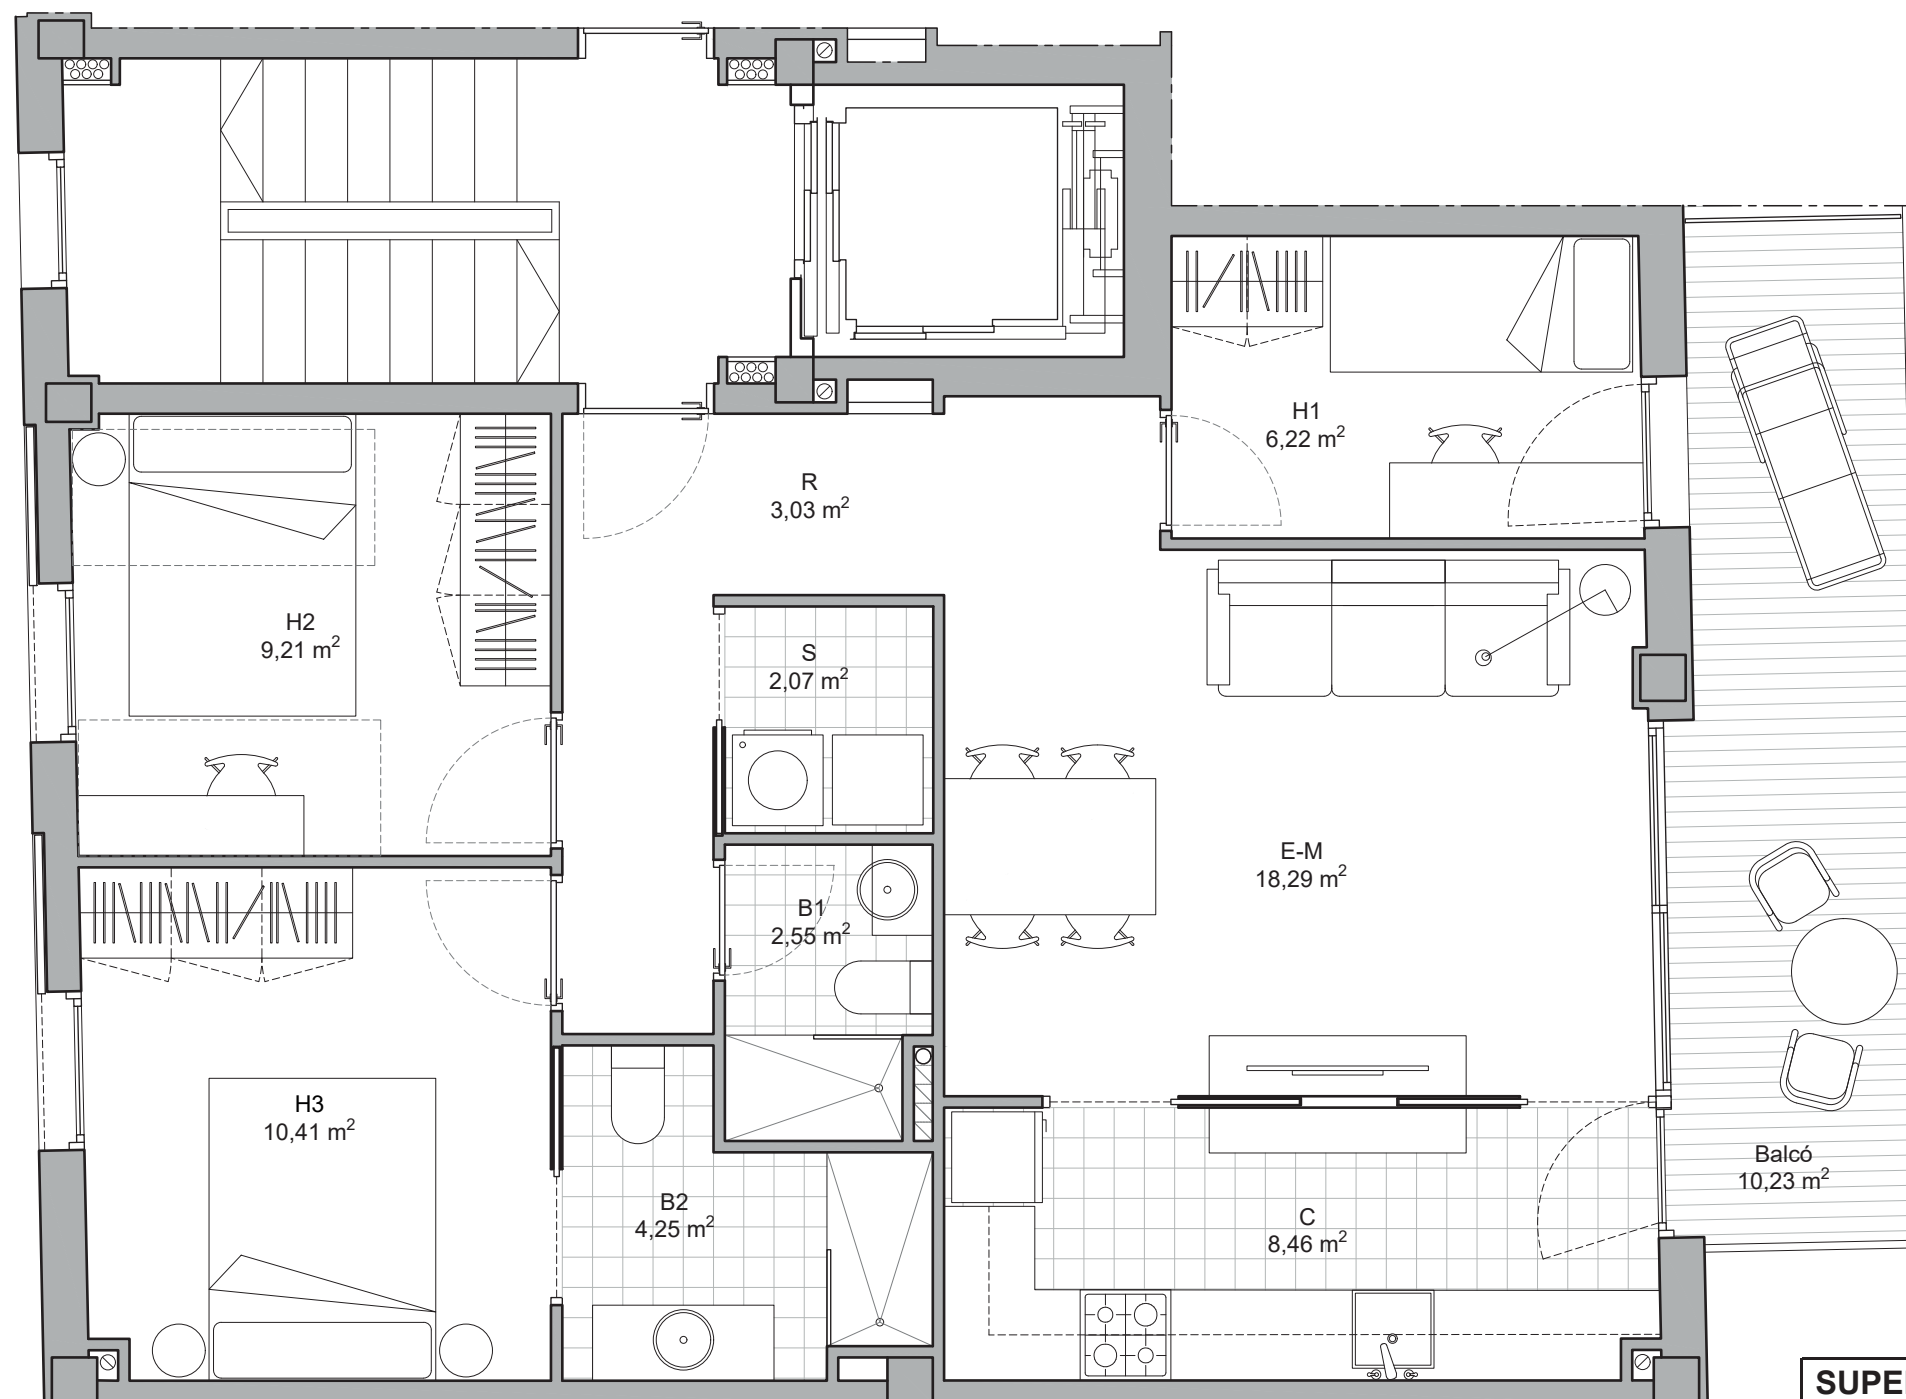


PLANTA SEGONA PORTA SEGONA  
E 1:50



SUPERFÍCIES CONSTRUÏDES HABITATGE 2 <sup>ON</sup> 2 <sup>A</sup>	
Superfície construïda hab.	77,62 m <sup>2</sup>
Superfície útil interior	67,39 m <sup>2</sup>
Balcó	10,23 m <sup>2</sup>
Zona comú	8,43 m <sup>2</sup>
<b>Total Sup. Cons. Hab.</b>	<b>96,28 m<sup>2</sup></b>

SUPERFÍCIES ÚTILS HAB. 2 <sup>ON</sup> 2 <sup>A</sup>	
<b>Superfícies útils interiors</b>	
E-M Estar-Menjador	18,29 m <sup>2</sup>
C Cuina	8,46 m <sup>2</sup>
H1 Habitació 1	6,22 m <sup>2</sup>
H2 Habitació 2	9,21 m <sup>2</sup>
H3 Habitació 3	10,41 m <sup>2</sup>
B1 Bany 1	2,55 m <sup>2</sup>
B2 Bany 2	4,25 m <sup>2</sup>
S Safareig	2,07 m <sup>2</sup>
R Rebedor	3,03 m <sup>2</sup>
P Passadís	2,90 m <sup>2</sup>
Total Sup. Útil interior	<b>67,39 m<sup>2</sup></b>
<b>Superfície útil exterior</b>	
Balcó	10,23 m <sup>2</sup>
<b>TOTAL SUPERFÍCIE ÚTIL</b>	
Total	<b>77,62 m<sup>2</sup></b>

\* DOCUMENTACIÓ CONFECCIONADA A EFECTES PROMOCIONALS I SUBJECTE A CANVIS. NO CONSTITUEIX DOCUMENT CONTRACTUAL.  
\* LES UBICACIONS DELS APARELLS SANITARIS I MOBILIARI DE CUINA PODEN SER MODIFICATS PER RAONS TÈCNiques. LA RESTA DE MOBILIARI NO ESTÀ INCLÒS.  
\* LES SUPERFÍCIES, MIDES, CONFIGURACIONS, LÍMITS I DEMÈS, SÓN LES PREVISTES, SUBJECTES A POSSIBLES MODIFICACIONS PER EXIGÈNCIES TÈCNiques, JURÍDIQUES O COMERCIALS.

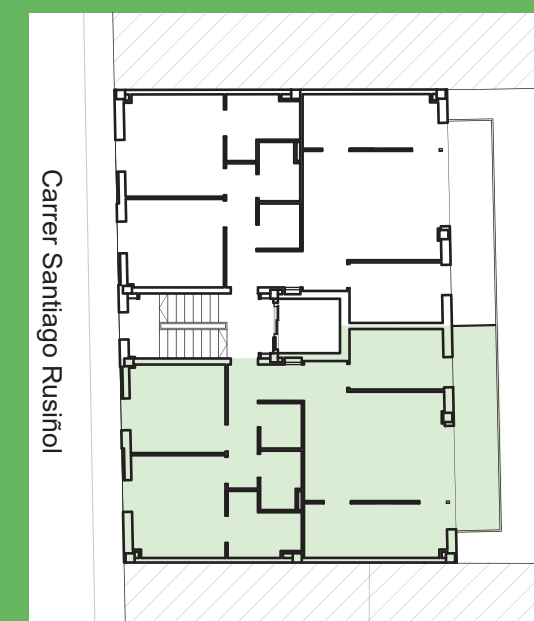

PLANTA SEGONA  
E 1:250



HABITATGE 2<sup>ON</sup> 2<sup>A</sup>

www.greenhabitat.cat