

CARRER MARTÍ L'HUMÀ

56

58

JARDÍ 1

JARDÍ 2

PLANTA BAIXA

Superfícies Planta Soterrani	
Superfície Útil	38,89 m²
Sup. Construïda interior	45,46 m²
Zones comú	20,92 m²
Total Sup. Construïda	66,38 m²

Superfícies Planta Baixa	
Superfície Útil	52,74 m²
Superfície Construïda	75,19 m²
Superfície Jardí 1	69,29 m²
Superfície Jardí 2	71,15 m²
Total Sup. Planta Baixa	215,63 m²

Superfícies Planta Primera	
Superfície Útil	53,21 m²
Total Sup. Construïda	75,19 m²

Superfícies Planta Segona	
Superfície Terrassa 1	8,72 m²
Superfície Terrassa 2	28,71 m²
Superfície Útil	22,89 m²
Sup. Construïda	37,76 m²
Total Sup. Planta Segona	75,19 m²

Total Sup. Construïda	291,95 m²
Total Sup. Útil interior	167,73 m²
Total Sup. Terrasses	37,43 m²
Total Sup. Jardins	140,44 m²
Total Superfície Casa	
C/ Martí l'Humà 56	432,39 m²




green habitat
EXPERIENCE

CAN NOGUERA

Illa 4, Can Noguera La Torre
08530 LA GARRIGA


NOU HABITATGES
UNIFAMILIARS
ADOSSATS

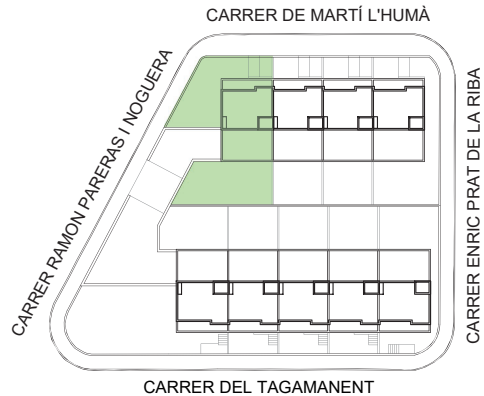

Planta Coberta
E 1:1000

Escala A3 1:100


Escala gràfica

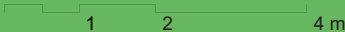

HABITATGE
C/ Martí l'Humà, 56


www.greenhabitat.cat

* DOCUMENTACIÓ CONFECCIONADA A EFECTES PROMOCIONALS I SUBJECTE A CANVIS. NO CONSTITUEIX DOCUMENT CONTRACTUAL.
* LES UBICACIONS DELS APARELLS SANITARIS I MOBILIARI DE CUINA PODEN SER MODIFICATS PER RAONS TÈCNIQUES. LA RESTA DE MOBILIARI NO ESTÀ INCLÒS.
* LES SUPERFÍCIES, MIDES, CONFIGURACIONS, LÍMITS I DEMÈS, SÓN LES PREVISTES, SUBJECTES A POSSIBLES MODIFICACIONS PER EXIGÈNCIES TÈCNIQUES, JURÍDIQUES O COMERCIALS.

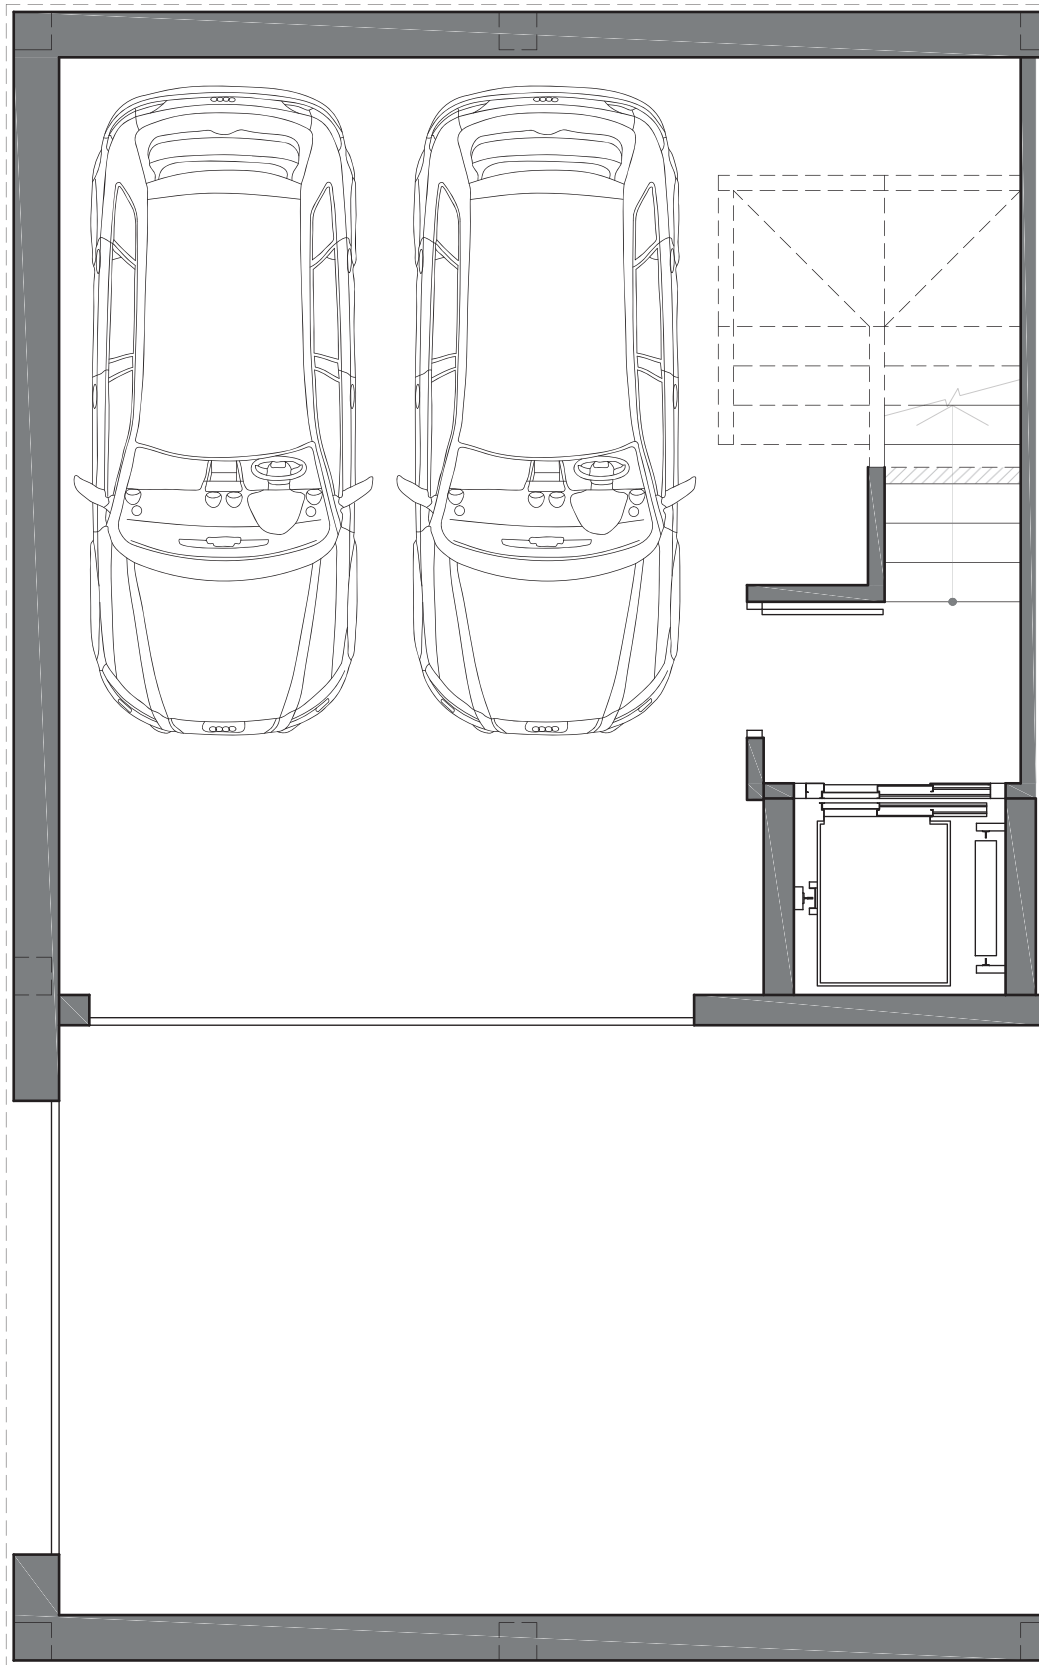

PLANTA SOTERRANI

Superfícies Planta Soterrani	
Superfície Útil	38,89 m²
Sup. Construïda interior	45,46 m²
Zones comú	20,92 m²
Total Sup. Construïda	66,38 m²

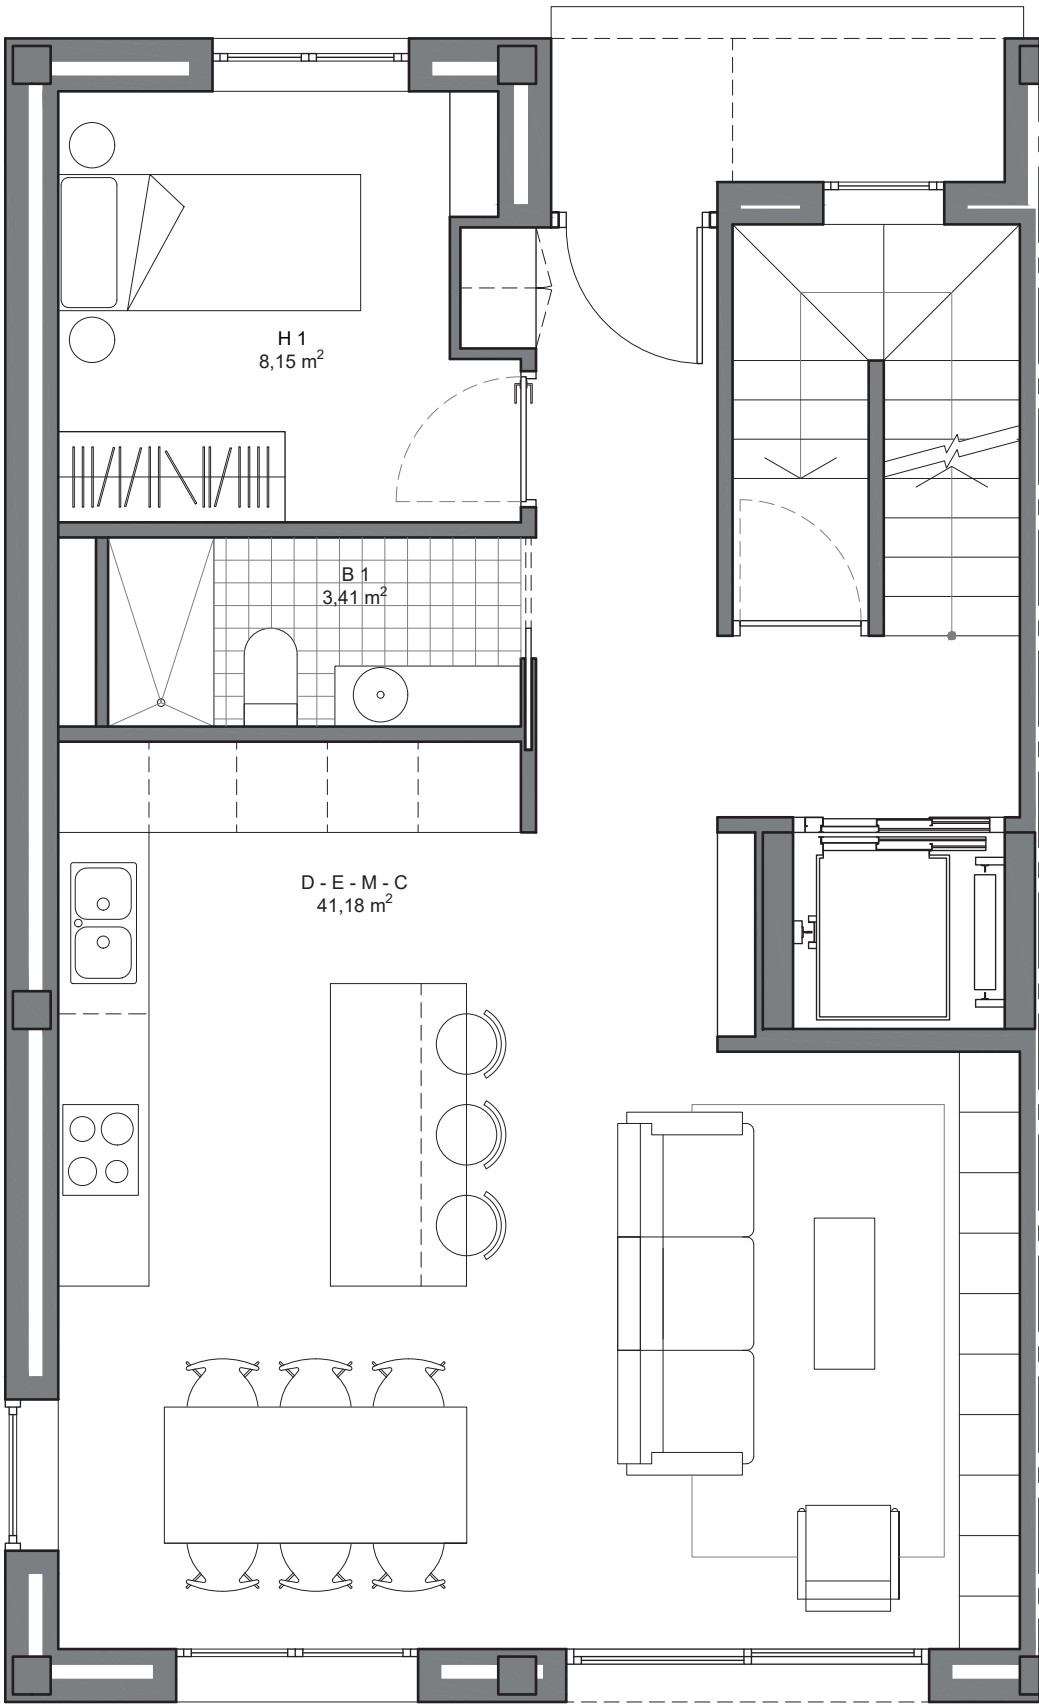

PLANTA BAIXA

Superfícies Planta Baixa	
Superfície Útil	52,74 m²
Total Sup. Construïda	75,19 m²




green habitat
EXPERIENCE

CAN NOGUERA

Illa 4, Can Noguera La Torre
08530 LA GARRIGA

NOU HABITATGES
UNIFAMILIARS
ADOSSATS

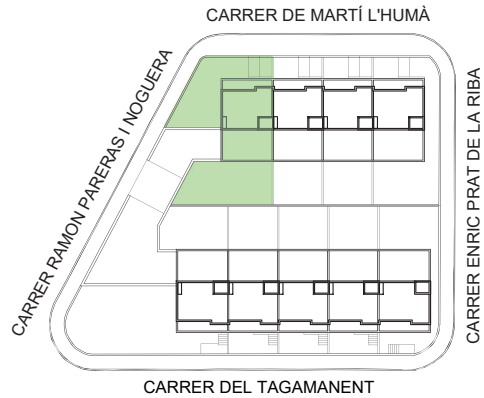

Planta Coberta
E 1:1000



Escala A3 1:50


Escala gràfica



HABITATGE
C/ Martí l'Humà, 56


www.greenhabitat.cat

* DOCUMENTACIÓ CONFECCIONADA A EFECTES PROMOCIONALS I SUBJECTE A CANVIS. NO CONSTITUEIX DOCUMENT CONTRACTUAL.
* LES UBICACIONS DELS APARELLS SANITARIS I MOBILIARI DE CUINA PODEN SER MODIFICATS PER RAONS TÈCNIQUES. LA RESTA DE MOBILIARI NO ESTÀ INCLÒS.
* LES SUPERFÍCIES, MIDES, CONFIGURACIONS, LÍMITS I DEMÈS, SÓN LES PREVISTES, SUBJECTES A POSSIBLES MODIFICACIONS PER EXIGÈNCIES TÈCNIQUES, JURÍDIQUES O COMERCIALS.

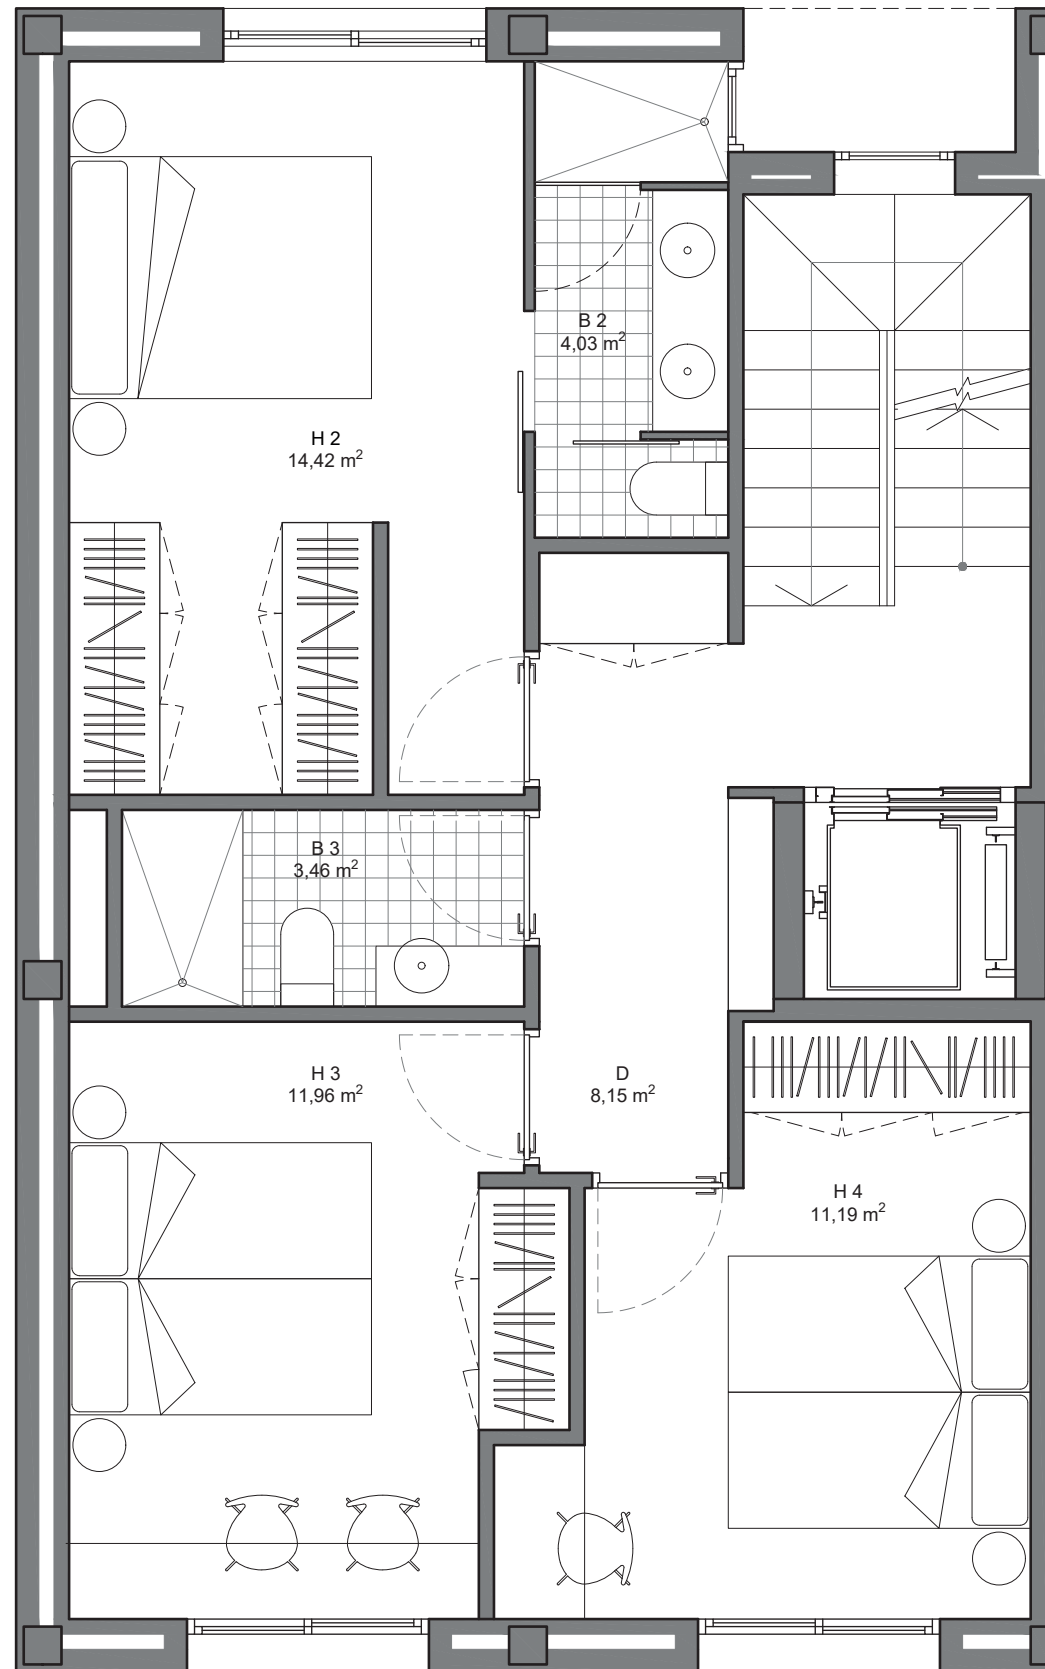

PLANTA PRIMERA

Superfícies Planta Primera	
Superfície Útil	53,21 m²
Total Sup. Construïda	75,19 m²

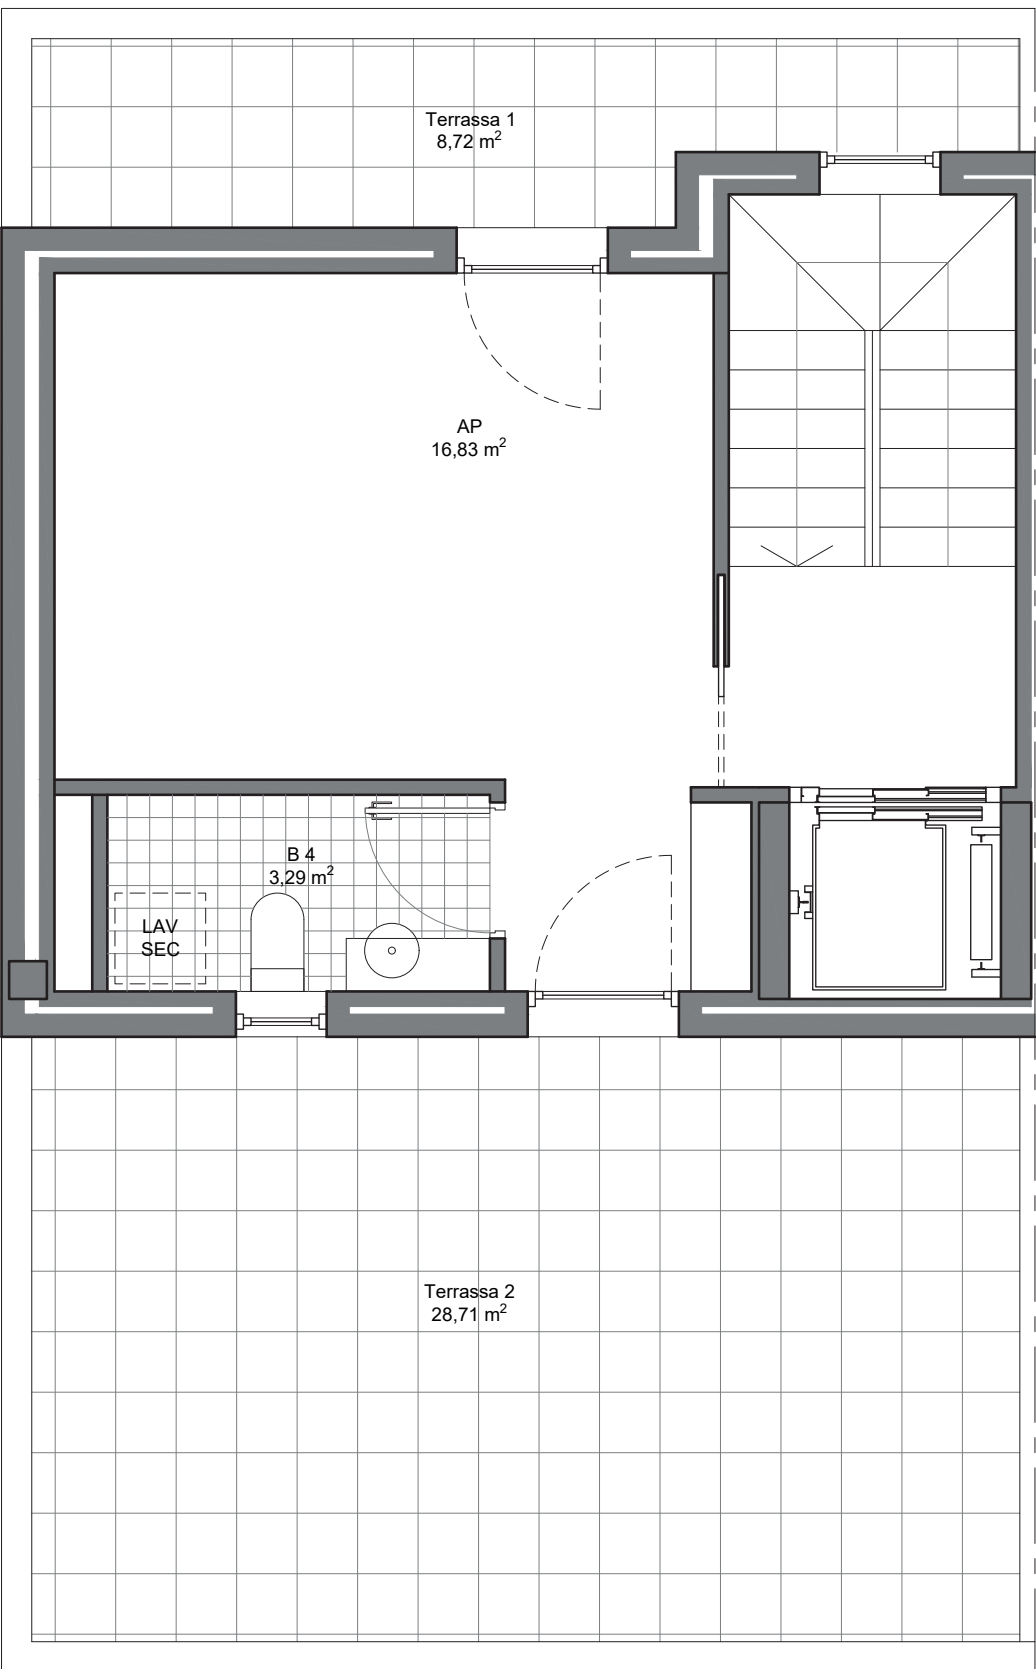

PLANTA SEGONA

Superfícies Planta Segona	
Superfície Terrassa 1	8,72 m²
Superfície Terrassa 2	28,71 m²
Superfície Útil	22,89 m²
Sup. Construïda	37,76 m²
Total Sup. Planta Segona	75,19 m²

* DOCUMENTACIÓ CONFECCIONADA A EFECTES PROMOCIONALS I SUBJECTE A CANVIS. NO CONSTITUEIX DOCUMENT CONTRACTUAL.
* LES UBICACIONS DELS APARELLS SANITARIS I MOBILIARI DE CUINA PODEN SER MODIFICATS PER RAONS TÈCNIQUES. LA RESTA DE MOBILIARI NO ESTÀ INCLÒS.
* LES SUPERFÍCIES, MIDES, CONFIGURACIONS, LÍMITS I DEMÈS, SÓN LES PREVISTES, SUBJECTES A POSSIBLES MODIFICACIONS PER EXIGÈNCIES TÈCNIQUES, JURÍDIQUES O COMERCIALS.




green habitat
EXPERIENCE

CAN NOGUERA

Illa 4, Can Noguera La Torre
08530 LA GARRIGA

NOU HABITATGES
UNIFAMILIARS
ADOSSATS

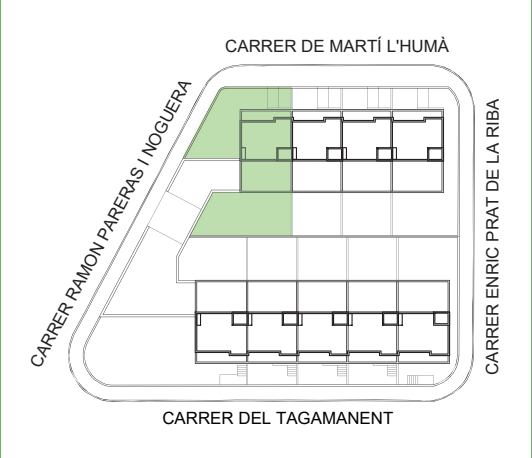

Planta Coberta
E 1:1000



Escala A3 1:50

Escala gràfica



HABITATGE
C/ Martí l'Humà, 56

www.greenhabitat.cat