


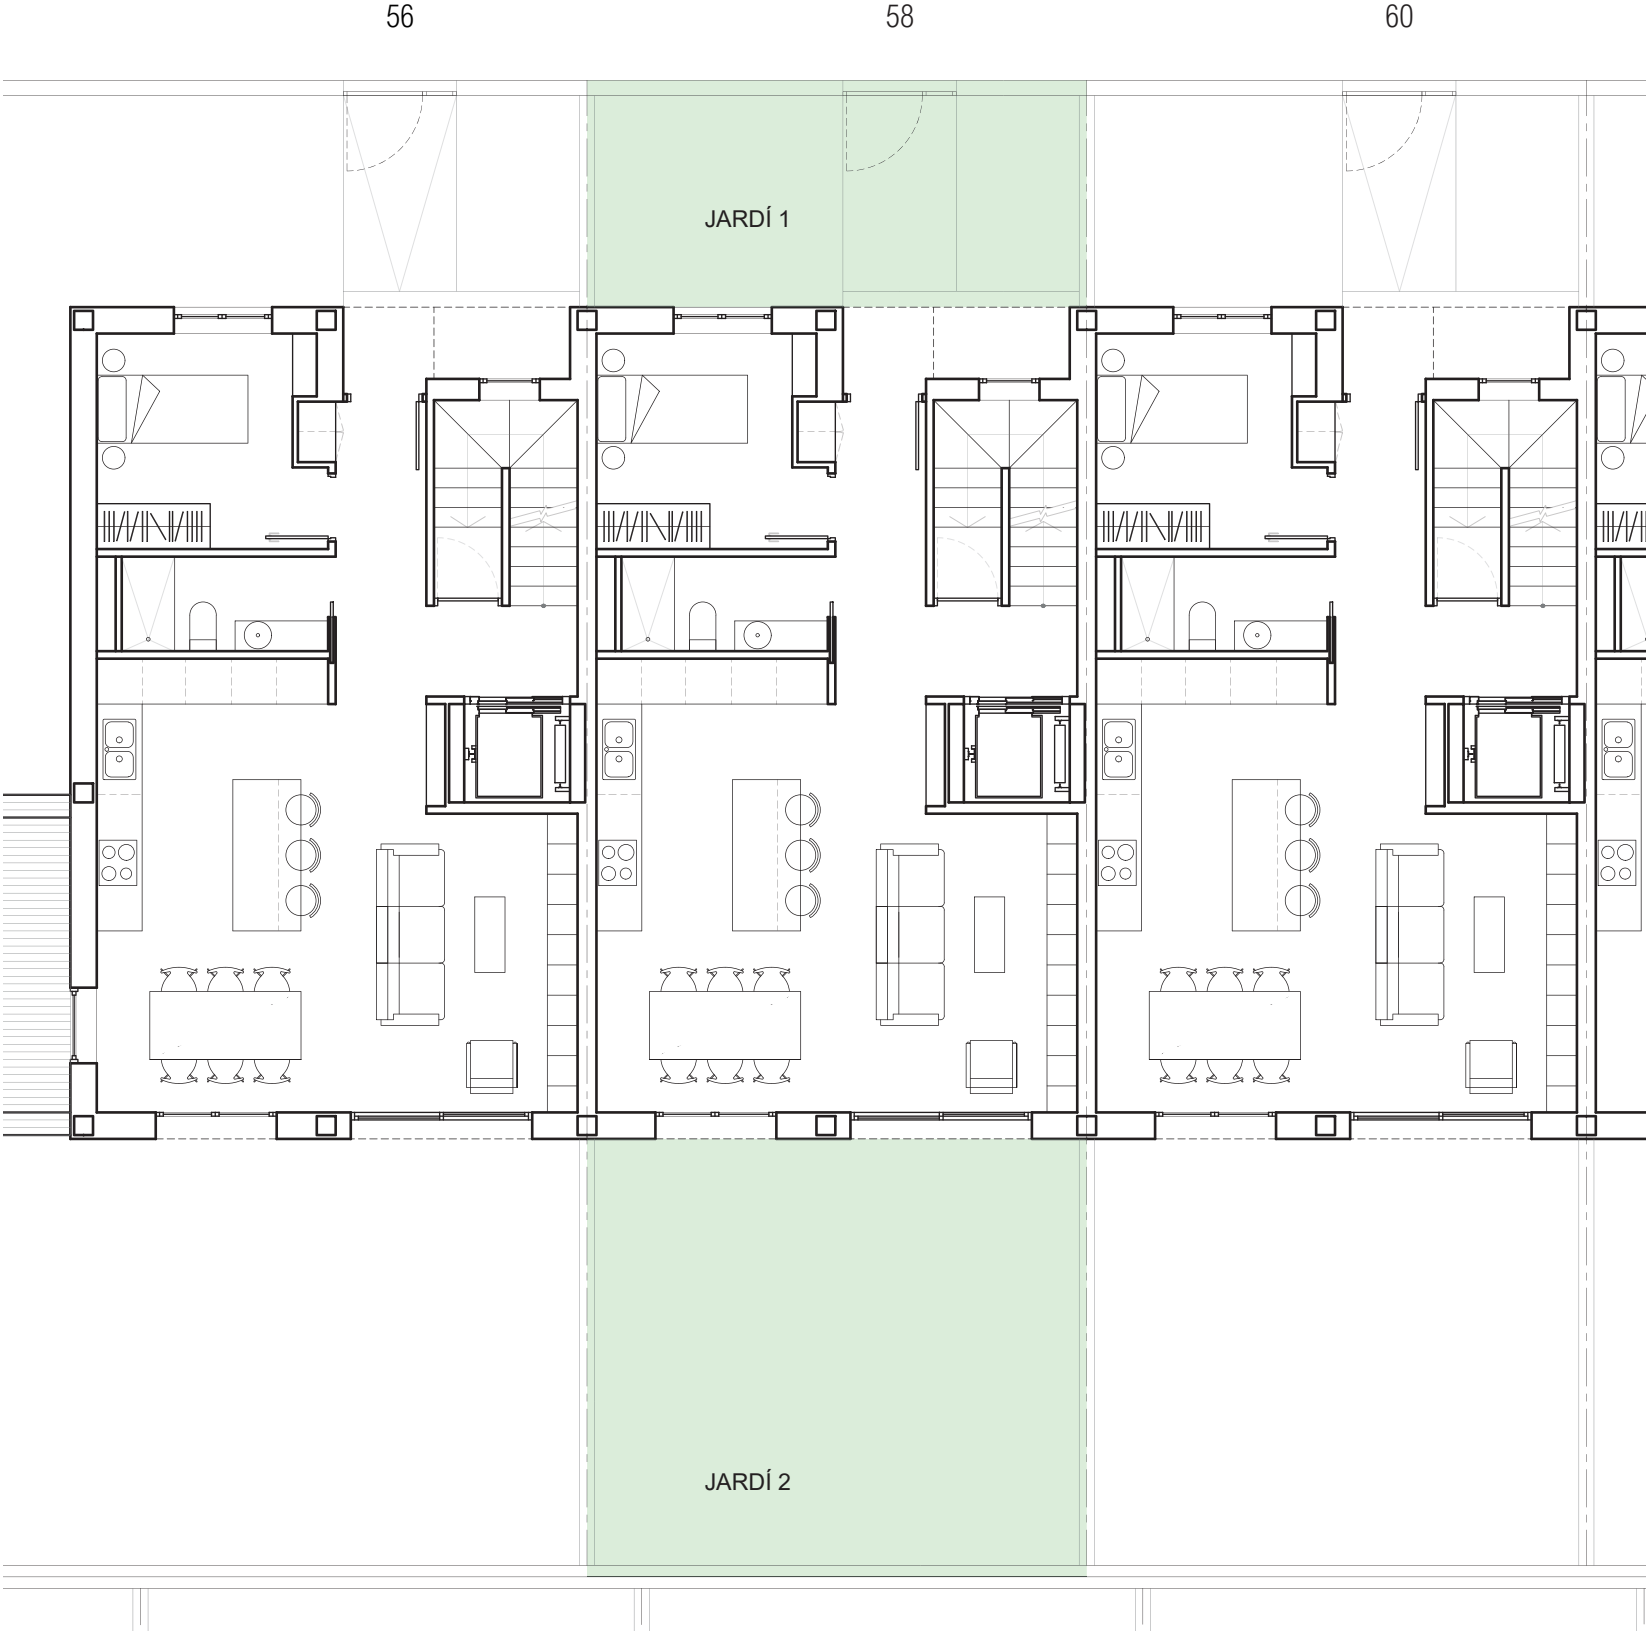

PLANTA BAIXA

Superfícies Planta Soterrani	
Superfície Útil	38,89 m²
Sup. Construïda interior	44,29 m²
Zones comú	20,92 m²
Total Sup. Construïda	65,21 m²

Superfícies Planta Baixa	
Superfície Útil	52,78 m²
Total Sup. Construïda	72,71 m²
Superfície Jardí 1	19,83 m²
Superfície Jardí 2	38,29 m²
Total Sup. Planta Baixa	130,83 m²

Superfícies Planta Primera	
Superfície Útil	53,22 m²
Total Sup. Construïda	72,71 m²

Superfícies Planta Segona	
Superfície Terrassa 1	8,29 m²
Superfície Terrassa 2	27,76 m²
Superfície Útil	22,90 m²
Sup. Construïda	36,66 m²
Total Sup. Planta Segona	72,71 m²

Total Sup. Construïda	283,34 m²
Total Sup. Útil interior	167,79 m²
Total Sup. Terrasses	36,05 m²
Total Sup. Jardins	58,12 m²
Total Superfície Casa	
C/ Martí l'Humà 58	341,46 m²




green habitat
EXPERIENCE

CAN NOGUERA

Illa 4, Can Noguera La Torre
08530 LA GARRIGA

NOU HABITATGES
UNIFAMILIARS
ADOSSATS

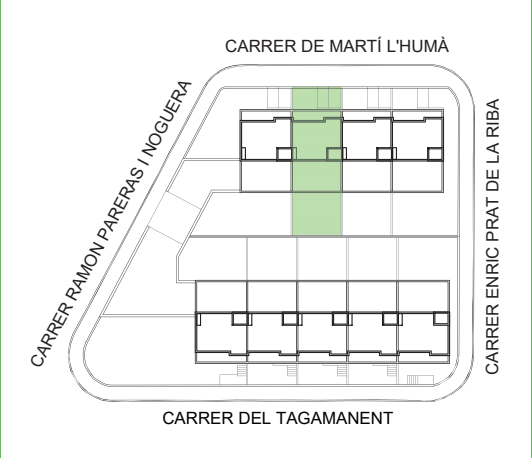

Planta Coberta
E 1:1000

Escala A3 1:100


Escala gràfica



HABITATGE
C/ Martí l'Humà, 58


www.greenhabitat.cat

* DOCUMENTACIÓ CONFECCIONADA A EFECTES PROMOCIONALS I SUBJECTE A CANVIS. NO CONSTITUEIX DOCUMENT CONTRACTUAL.
* LES UBICACIONS DELS APARELLS SANITARIS I MOBILIARI DE CUINA PODEN SER MODIFICATS PER RAONS TÈCNIQUES. LA RESTA DE MOBILIARI NO ESTÀ INCLÒS.
* LES SUPERFÍCIES, MIDES, CONFIGURACIONS, LÍMITS I DEMÈS, SÓN LES PREVISTES, SUBJECTES A POSSIBLES MODIFICACIONS PER EXIGÈNCIES TÈCNIQUES, JURÍDIQUES O COMERCIALS.

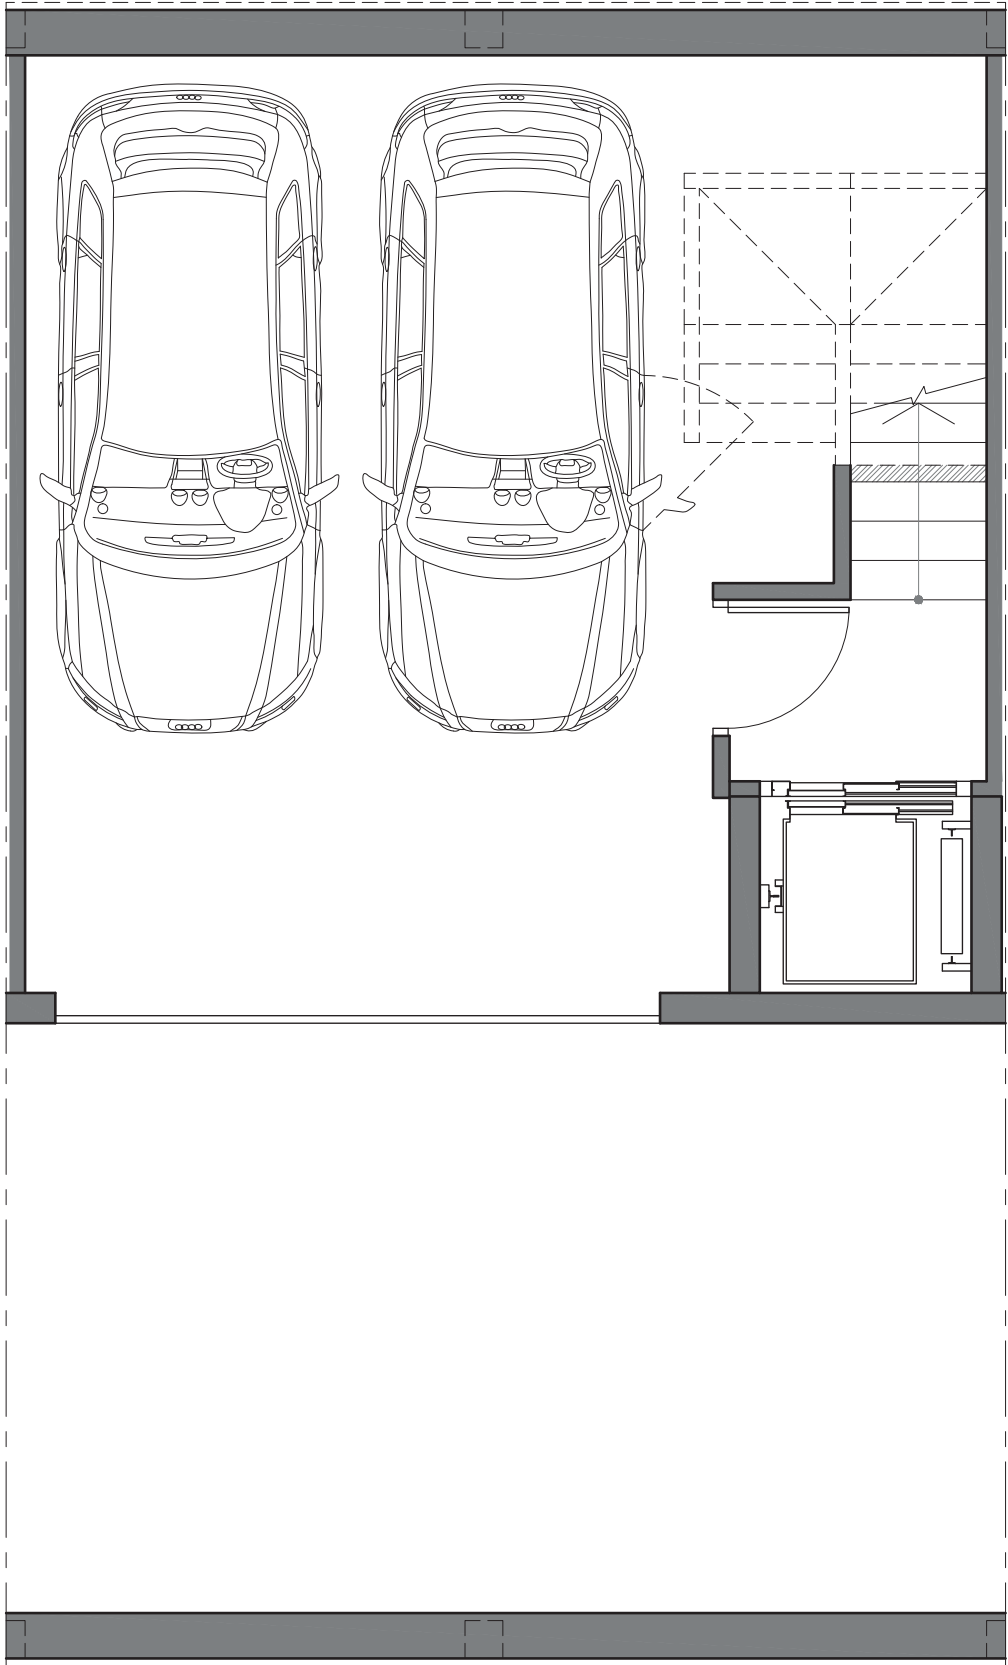

PLANTA SOTERRANI

Superfícies Planta Soterrani	
Superfície Útil	38,89 m²
Sup. Construïda interior	44,29 m²
Zones comú	20,92 m²
Total Sup. Construïda	65,21 m²

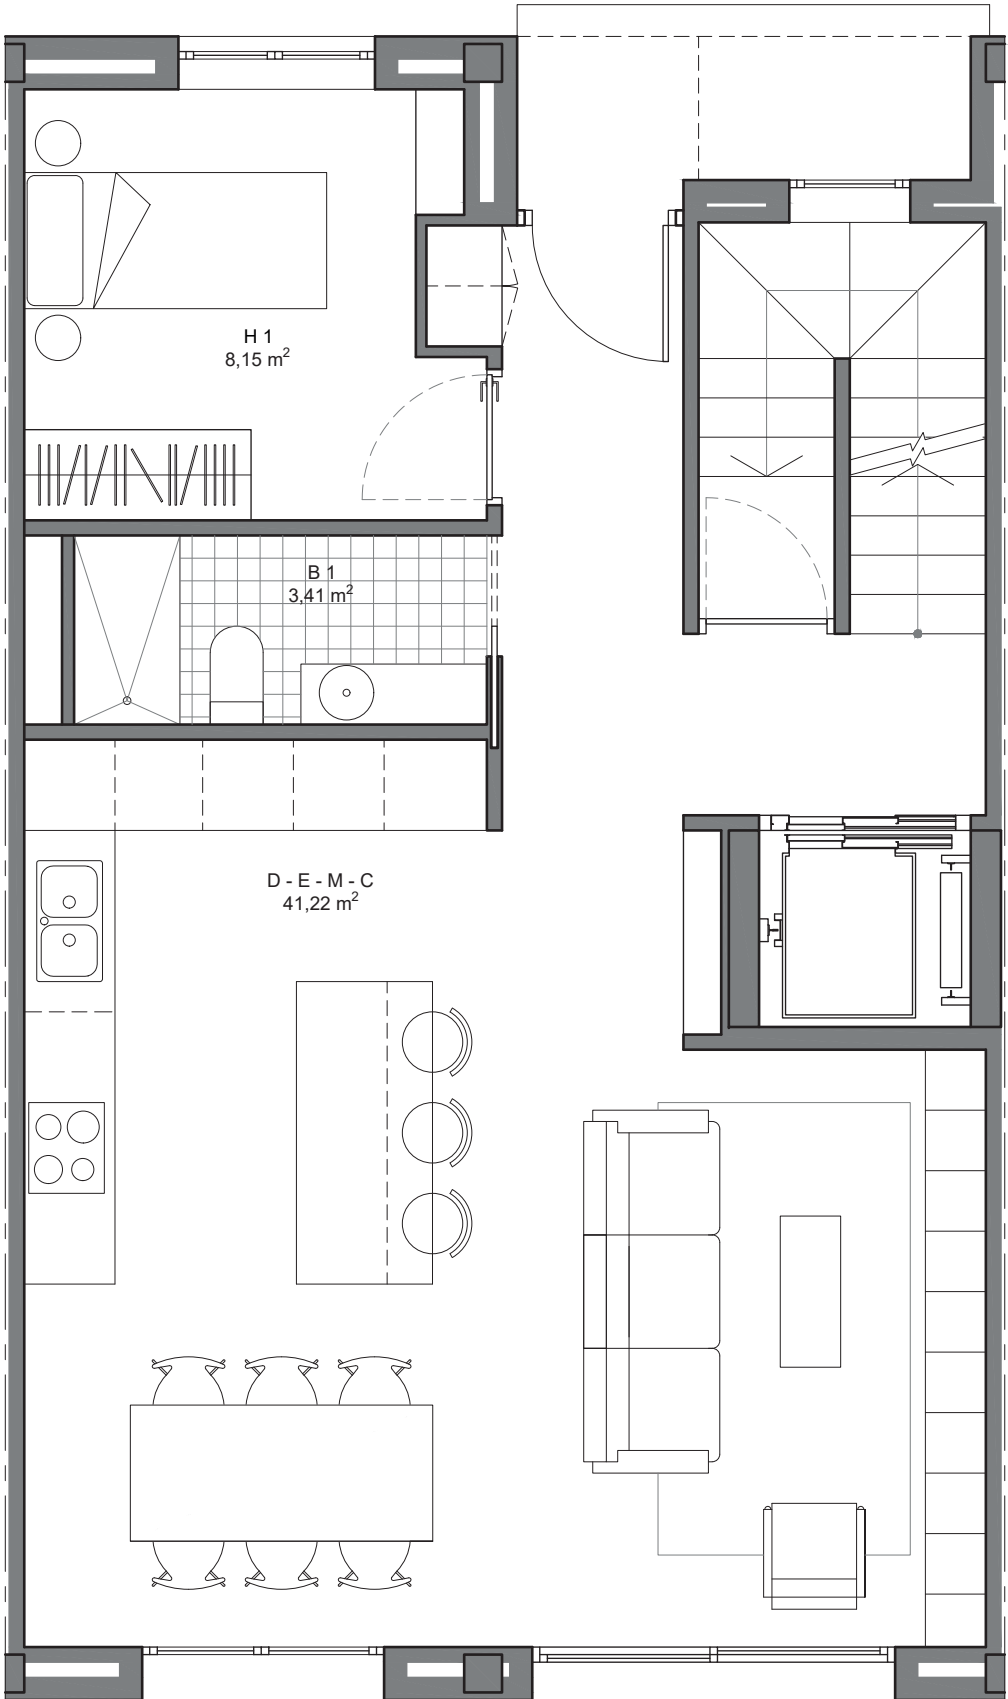

PLANTA BAIXA

Superfícies Planta Baixa	
Superfície Útil	52,78 m²
Total Sup. Construïda	72,71 m²




green habitat
EXPERIENCE

CAN NOGUERA

Illa 4, Can Noguera La Torre
08530 LA GARRIGA

NOU HABITATGES
UNIFAMILIARS
ADOSSATS

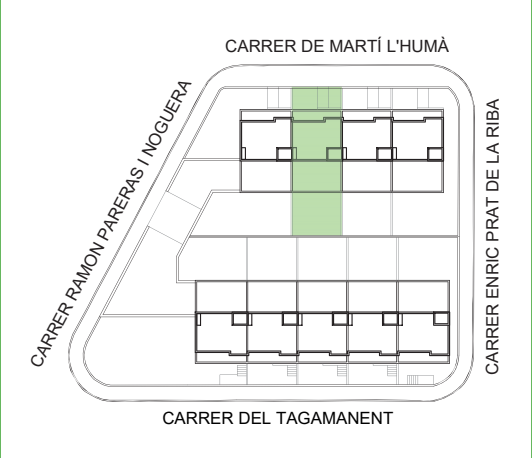

Planta Coberta
E 1:1000



Escala A3 1:50


Escala gràfica



HABITATGE
C/ Martí l'Humà, 58


www.greenhabitat.cat

* DOCUMENTACIÓ CONFECCIONADA A EFECTES PROMOCIONALS I SUBJECTE A CANVIS. NO CONSTITUEIX DOCUMENT CONTRACTUAL.
* LES UBICACIONS DELS APARELLS SANITARIS I MOBILIARI DE CUINA PODEN SER MODIFICATS PER RAONS TÈCNIQUES. LA RESTA DE MOBILIARI NO ESTÀ INCLÒS.
* LES SUPERFÍCIES, MIDES, CONFIGURACIONS, LÍMITS I DEMÈS, SÓN LES PREVISTES, SUBJECTES A POSSIBLES MODIFICACIONS PER EXIGÈNCIES TÈCNIQUES, JURÍDIQUES O COMERCIALS.

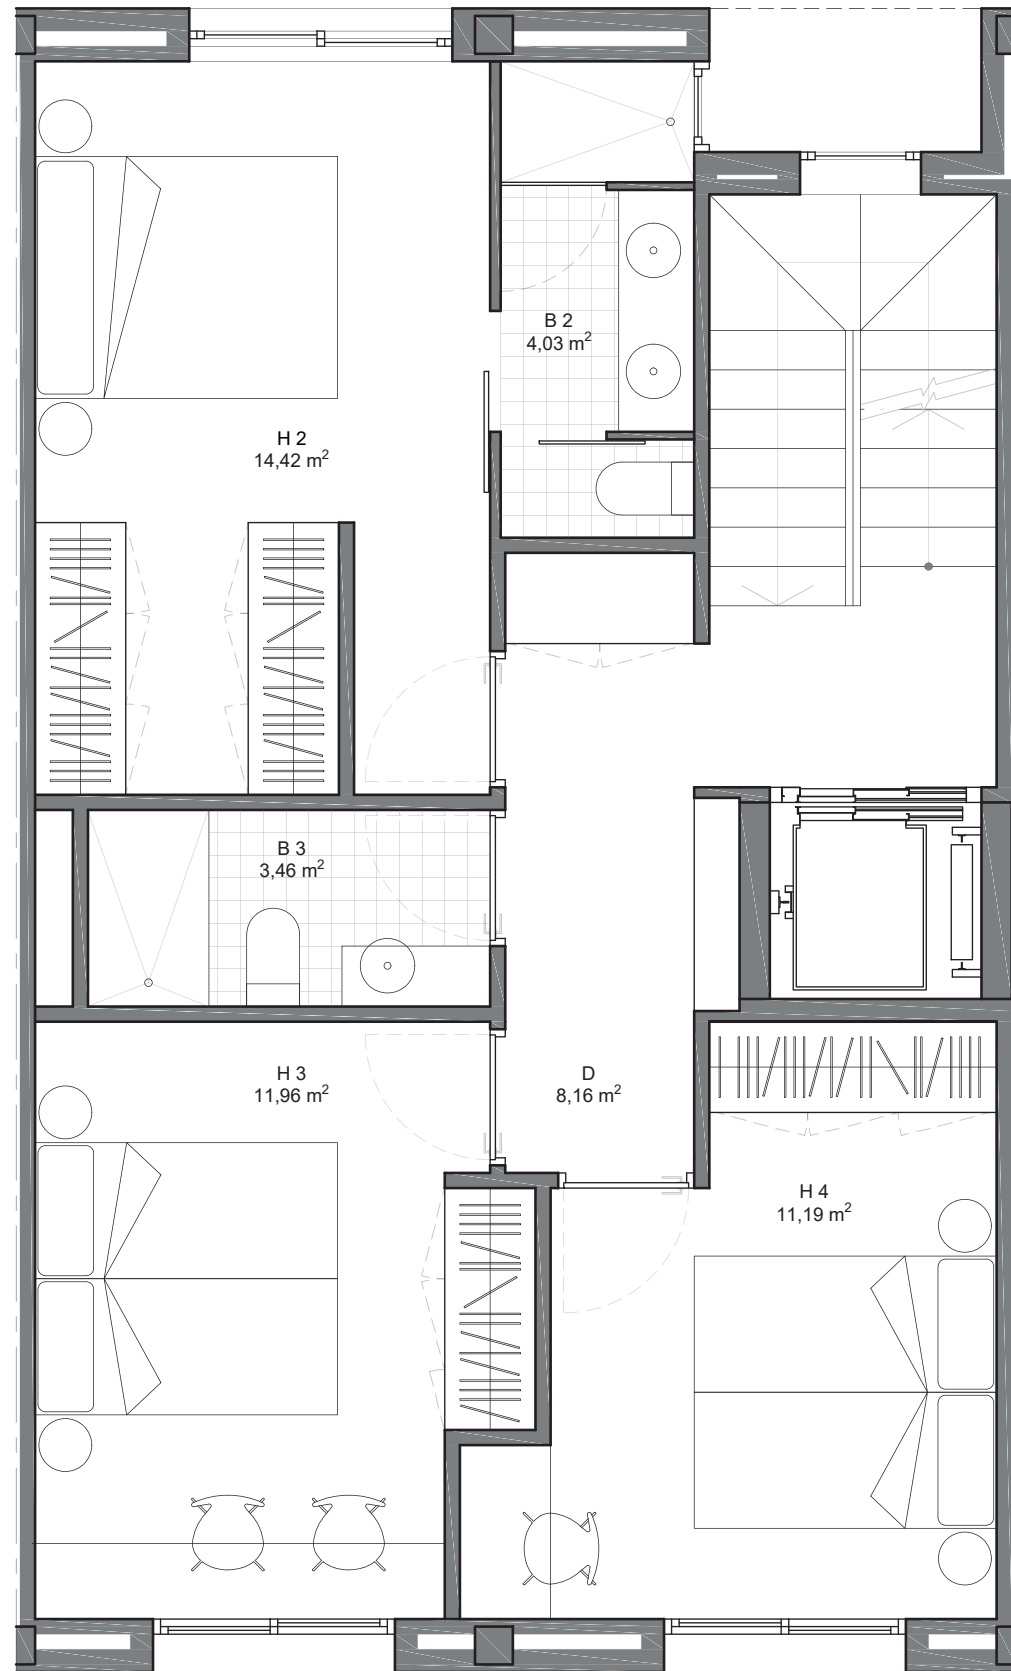

PLANTA PRIMERA

Superfícies Planta Primera	
Superfície Útil	53,22 m²
Total Sup. Construïda	72,71 m²

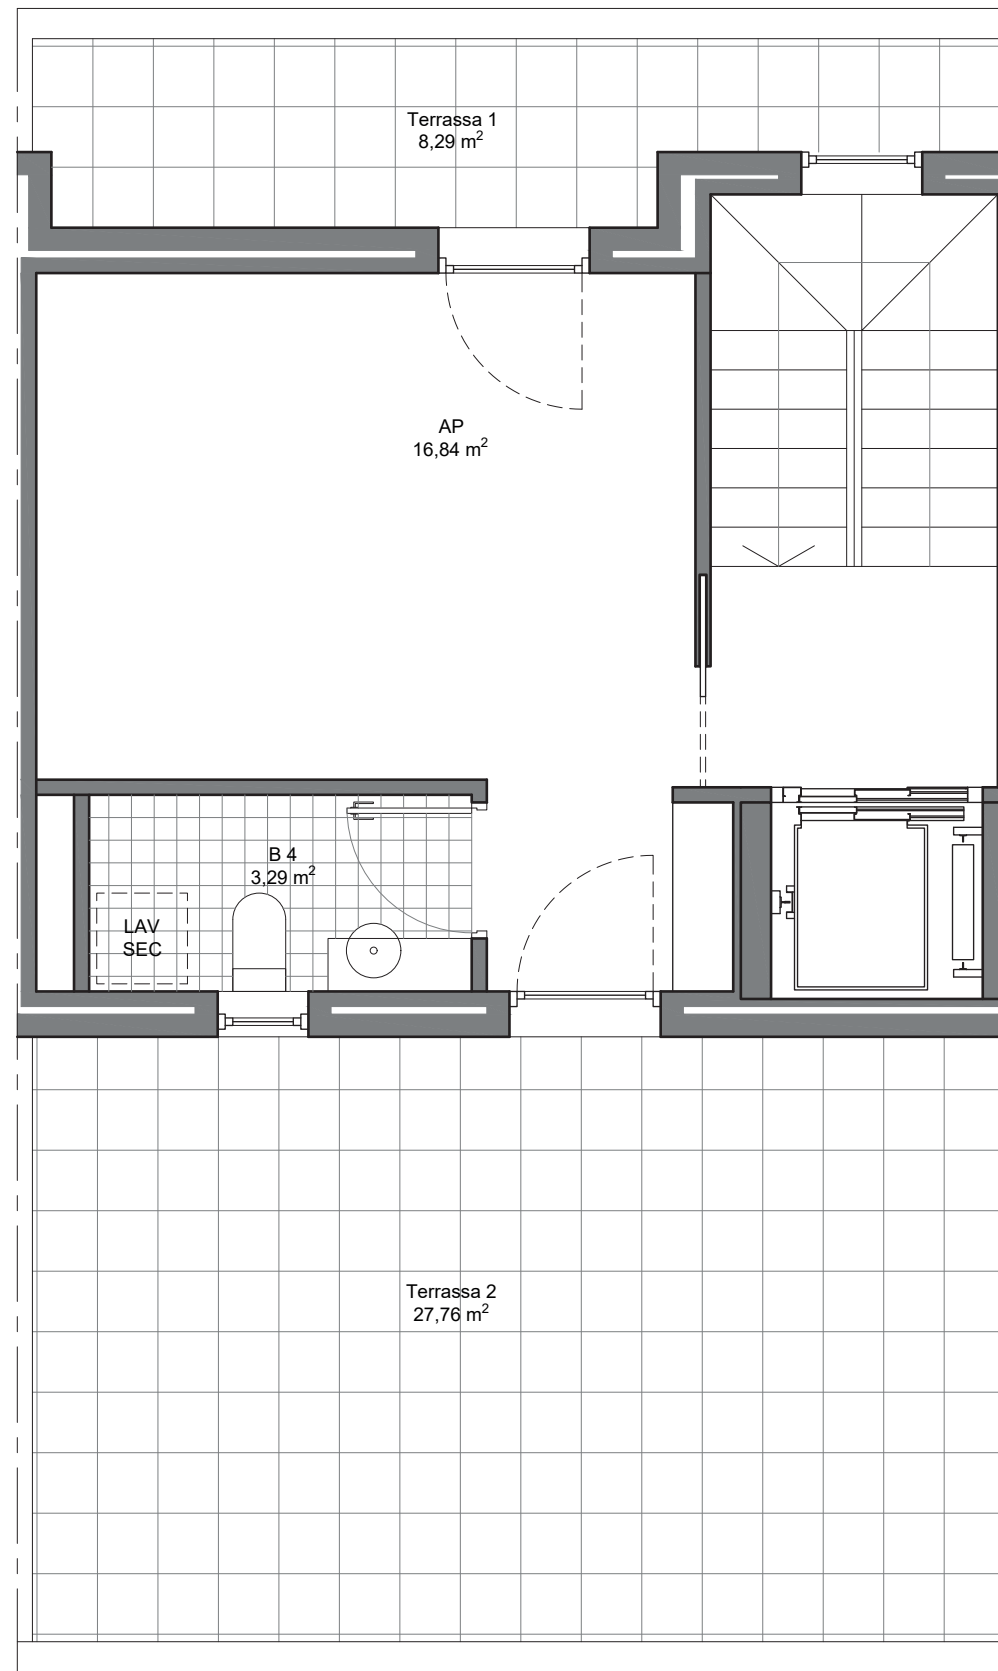

PLANTA SEGONA

Superfícies Planta Segona	
Superfície Terrassa 1	8,29 m²
Superfície Terrassa 2	27,76 m²
Superfície Útil	22,90 m²
Sup. Construïda	36,66 m²
Total Sup. Planta Segona	72,71 m²

* DOCUMENTACIÓ CONFECCIONADA A EFECTES PROMOCIONALS I SUBJECTE A CANVIS. NO CONSTITUEIX DOCUMENT CONTRACTUAL.
* LES UBICACIONS DELS APARELLS SANITARIS I MOBILIARI DE CUINA PODEN SER MODIFICATS PER RAONS TÈCNIQUES. LA RESTA DE MOBILIARI NO ESTÀ INCLÒS.
* LES SUPERFÍCIES, MIDES, CONFIGURACIONS, LÍMITS I DEMÈS, SÓN LES PREVISTES, SUBJECTES A POSSIBLES MODIFICACIONS PER EXIGÈNCIES TÈCNIQUES, JURÍDIQUES O COMERCIALS.




green habitat
EXPERIENCE

CAN NOGUERA

Illa 4, Can Noguera La Torre
08530 LA GARRIGA

NOU HABITATGES
UNIFAMILIARS
ADOSSATS

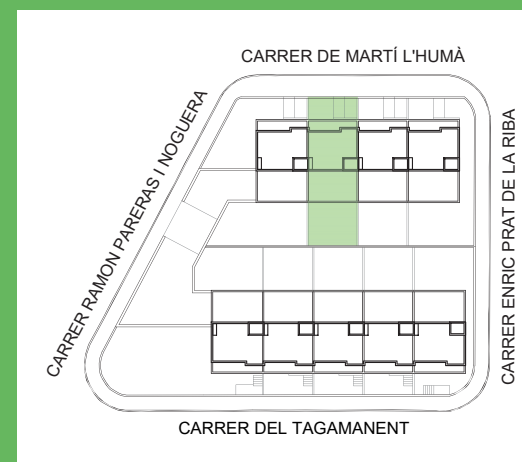

Planta Coberta
E 1:1000



Escala A3 1:50

Escala gràfica



HABITATGE
C/ Martí l'Humà, 58

www.greenhabitat.cat