

58

60

62



PLANTA BAIXA

Superfícies Planta Soterrani	
Superfície Útil	38,89 m <sup>2</sup>
Sup. Construïda interior	44,29 m <sup>2</sup>
Zones comú	20,92 m <sup>2</sup>
<b>Total Sup. Construïda</b>	<b>65,21 m<sup>2</sup></b>

Superfícies Planta Baixa	
Superfície Útil	52,78 m <sup>2</sup>
Total Sup. Construïda	72,71 m <sup>2</sup>
Superfície Jardí 1	19,83 m <sup>2</sup>
Superfície Jardí 2	38,29 m <sup>2</sup>
<b>Total Sup. Planta Baixa</b>	<b>130,83 m<sup>2</sup></b>

Superfícies Planta Primera	
Superfície Útil	53,22 m <sup>2</sup>
<b>Total Sup. Construïda</b>	<b>72,71 m<sup>2</sup></b>

Superfícies Planta Segona	
Superfície Terrassa 1	8,29 m <sup>2</sup>
Superfície Terrassa 2	27,76 m <sup>2</sup>
Superfície Útil	22,90 m <sup>2</sup>
Sup. Construïda	36,66 m <sup>2</sup>
<b>Total Sup. Planta Segona</b>	<b>72,71 m<sup>2</sup></b>

<b>Total Sup. Construïda</b>	<b>283,34 m<sup>2</sup></b>
<b>Total Sup. Útil interior</b>	<b>167,79 m<sup>2</sup></b>
<b>Total Sup. Terrasses</b>	<b>36,05 m<sup>2</sup></b>
<b>Total Sup. Jardins</b>	<b>58,12 m<sup>2</sup></b>
<b>Total Superfície Casa</b>	
<b>C/ Martí l'Humà 60</b>	<b>341,46 m<sup>2</sup></b>




green habitat  
EXPERIENCE

CAN NOGUERA

Illa 4, Can Noguera La Torre  
08530 LA GARRIGA

**NOU HABITATGES  
UNIFAMILIARS  
ADOSSATS**

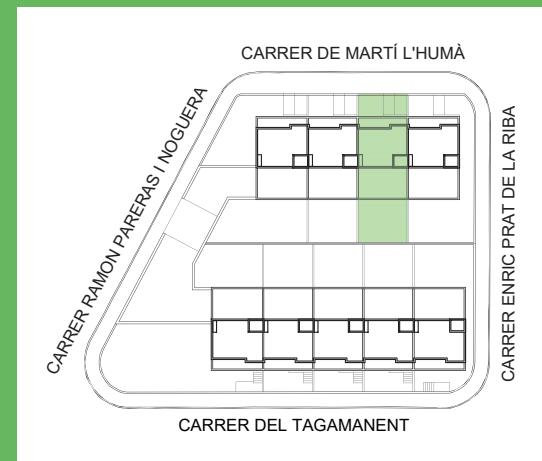

Planta Coberta  
E 1:1000

Escala A3 1:100

Escala gràfica



**HABITATGE**  
**C/ Martí l'Humà, 60**

www.greenhabitat.cat

\* DOCUMENTACIÓ CONFECCIONADA A EFECTES PROMOCIONALS I SUBJECTE A CANVIS. NO CONSTITUEIX DOCUMENT CONTRACTUAL.

\* LES UBICACIONS DELS APARELLS SANITARIS I MOBILIARI DE CUINA PODEN SER MODIFICATS PER RAONS TÈCNiques. LA RESTA DE MOBILIARI NO ESTÀ INCLÒS.

\* LES SUPERFÍCIES, MIDES, CONFIGURACIONS, LÍMITS I DEMÈS, SÓN LES PREVISTES, SUBJECTES A POSSIBLES MODIFICACIONS PER EXIGÈNCIES TÈCNiques, JURÍDIQUES O COMERCIALS.




green habitat  
EXPERIENCE

CAN NOGUERA

Illa 4, Can Noguera La Torre  
08530 LA GARRIGA

## NOU HABITATGES UNIFAMILIARS ADOSSATS

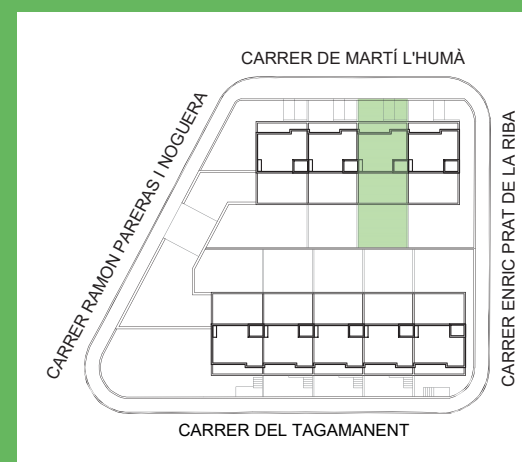

Planta Coberta  
E 1:1000




Escala A3 1:50

Escala gràfica




HABITATGE  
C/ Martí l'Humà, 60

[www.greenhabitat.cat](http://www.greenhabitat.cat)

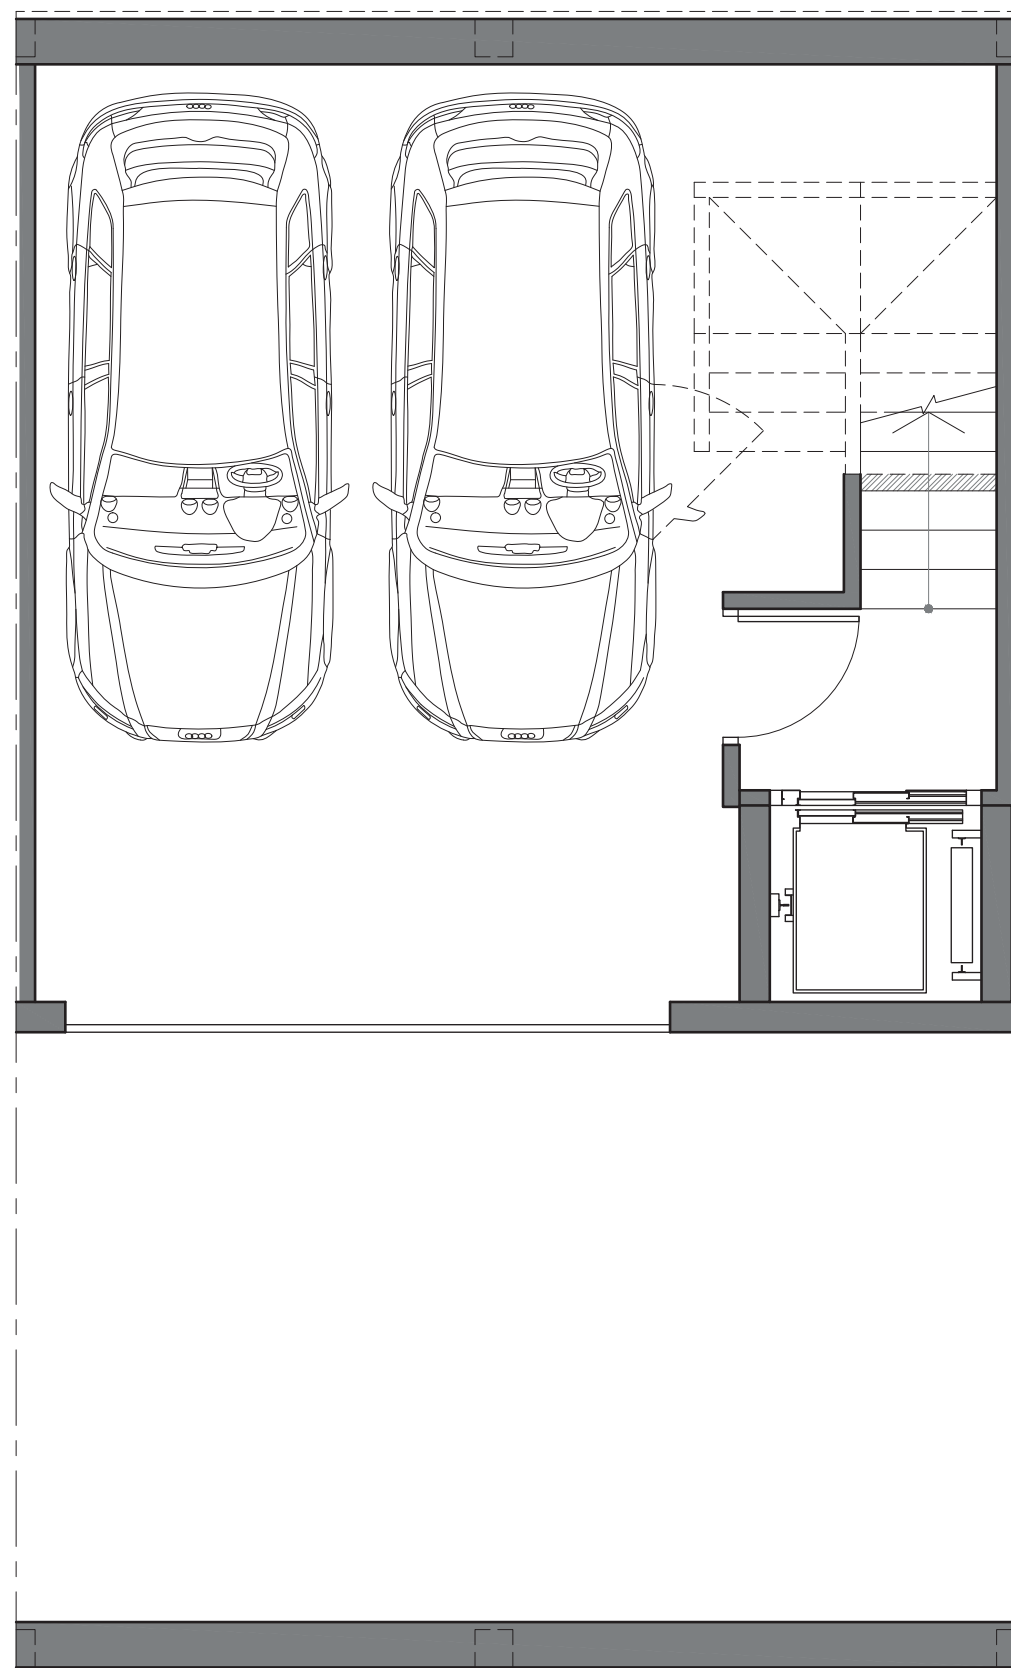

PLANTA SOTERRANI

Superfícies Planta Soterrani	
Superfície Útil	38,89 m <sup>2</sup>
Sup. Construïda interior	44,29 m <sup>2</sup>
Zones comú	20,92 m <sup>2</sup>
<b>Total Sup. Construïda</b>	<b>65,21 m<sup>2</sup></b>

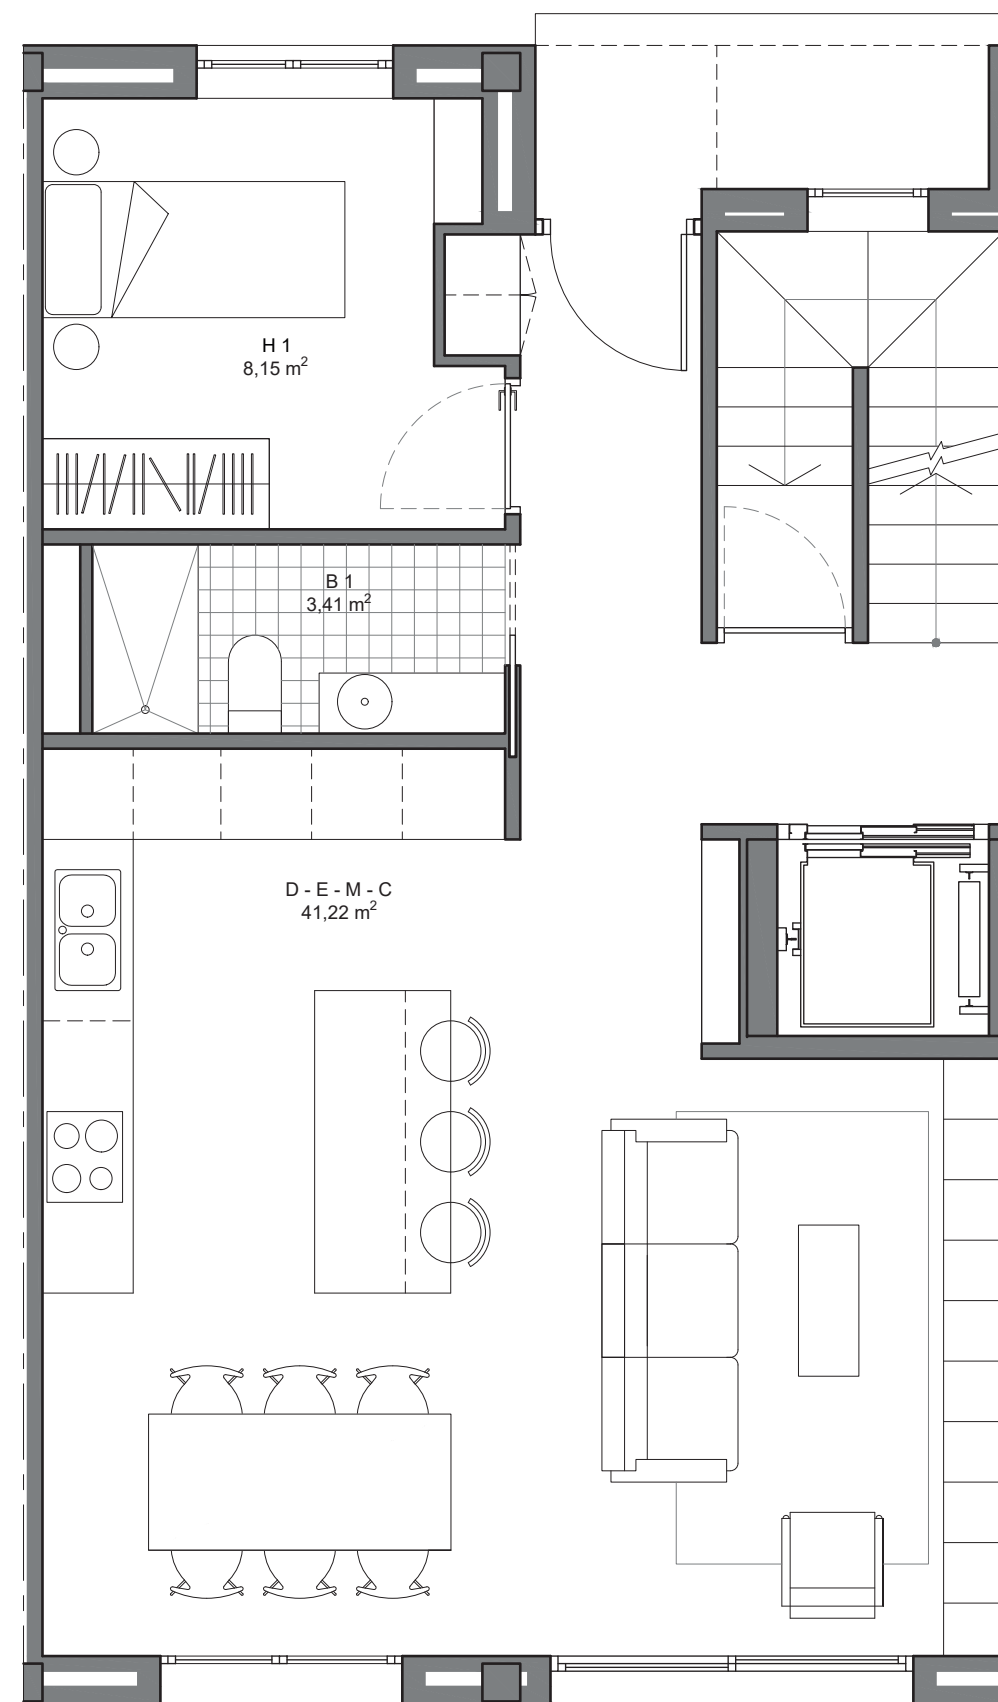

PLANTA BAIXA

Superfícies Planta Baixa	
Superfície Útil	52,78 m <sup>2</sup>
<b>Total Sup. Construïda</b>	<b>72,71 m<sup>2</sup></b>

\* DOCUMENTACIÓ CONFECCIONADA A EFECTES PROMOCIONALS I SUBJECTE A CANVIS. NO CONSTITUEIX DOCUMENT CONTRACTUAL.

\* LES UBICACIONS DELS APARELLS SANITARIS I MOBILIARI DE CUINA PODEN SER MODIFICATS PER RAONS TÈCNiques. LA RESTA DE MOBILIARI NO ESTÀ INCLÒS.

\* LES SUPERFÍCIES, MIDES, CONFIGURACIONS, LÍMITS I DEMÈS, SÓN LES PREVISTES, SUBJECTES A POSSIBLES MODIFICACIONS PER EXIGÈNCIES TÈCNiques, JURÍDIQUES O COMERCIALS.




green habitat  
EXPERIENCE

CAN NOGUERA

Illa 4, Can Noguera La Torre  
08530 LA GARRIGA

NOU HABITATGES  
UNIFAMILIARS  
ADOSSATS

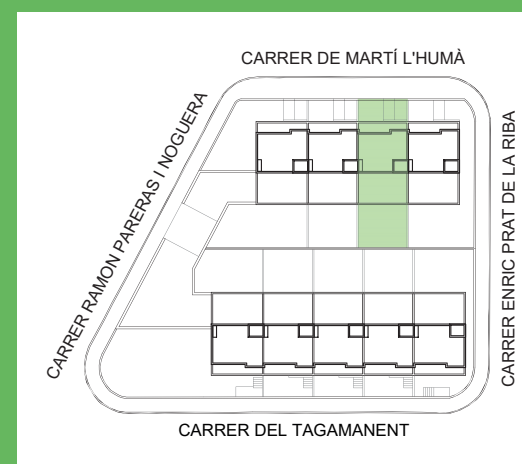

Planta Coberta  
E 1:1000




Escala A3 1:50

Escala gràfica




HABITATGE  
C/ Martí l'Humà, 60

www.greenhabitat.cat

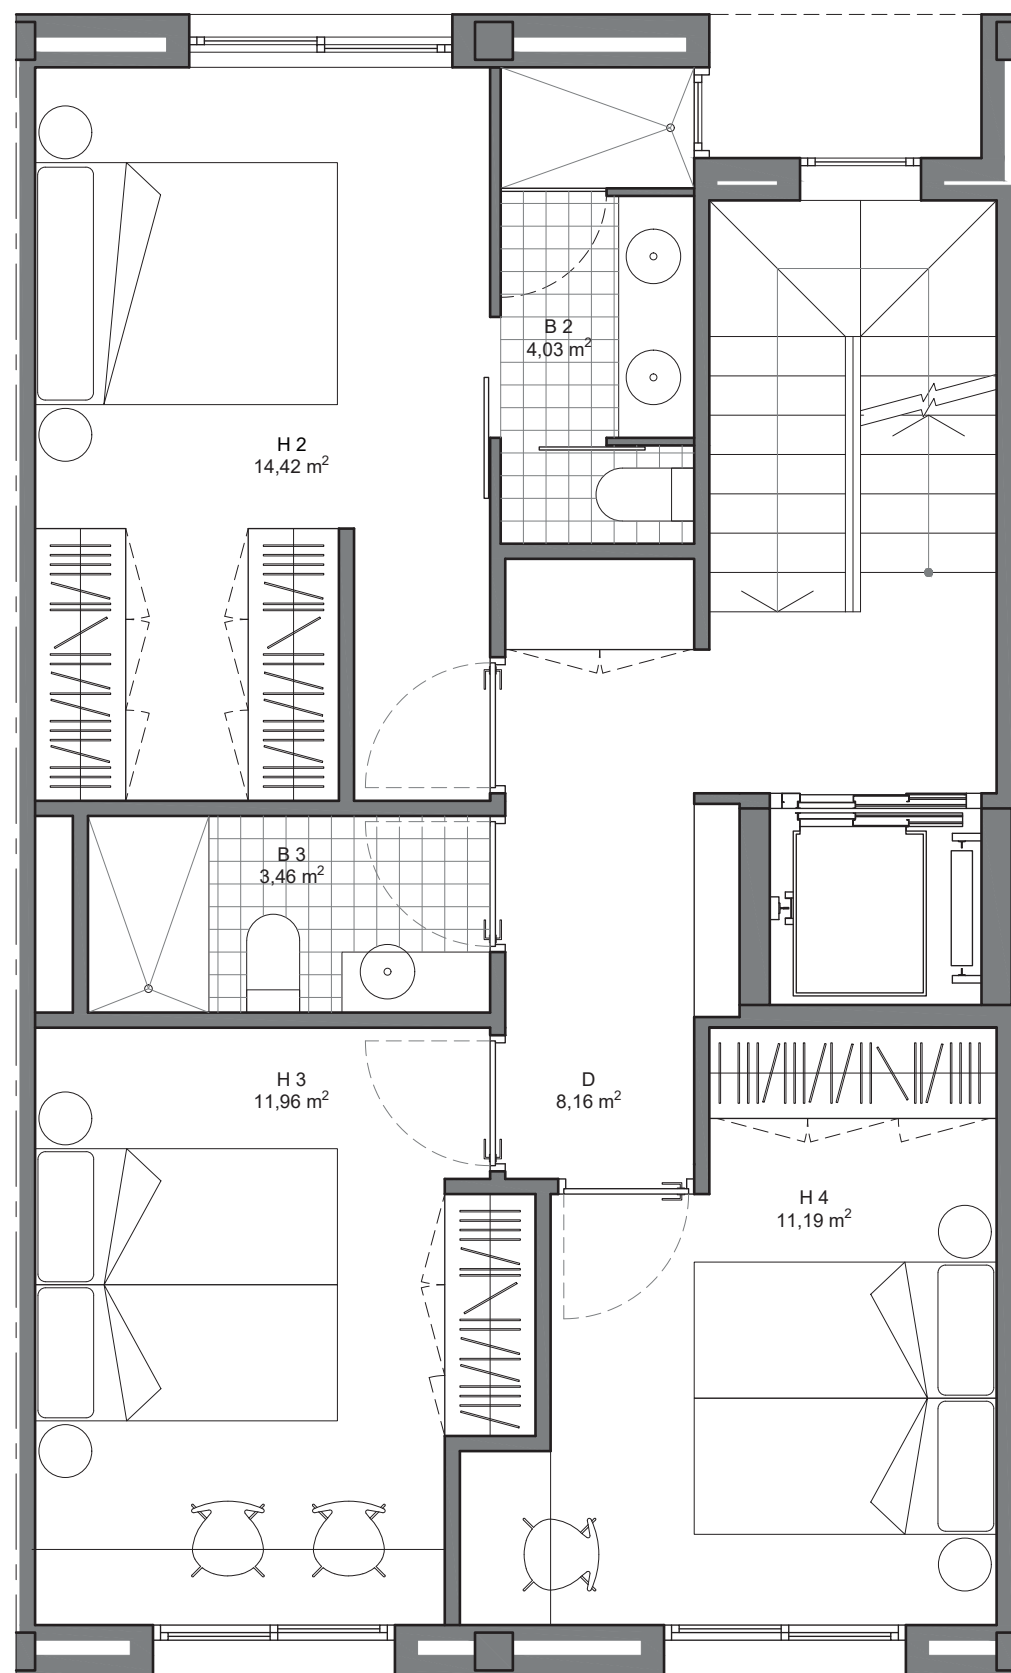

PLANTA PRIMERA

Superfícies Planta Primera	
Superfície Útil	53,22 m <sup>2</sup>
Total Sup. Construïda	72,71 m <sup>2</sup>

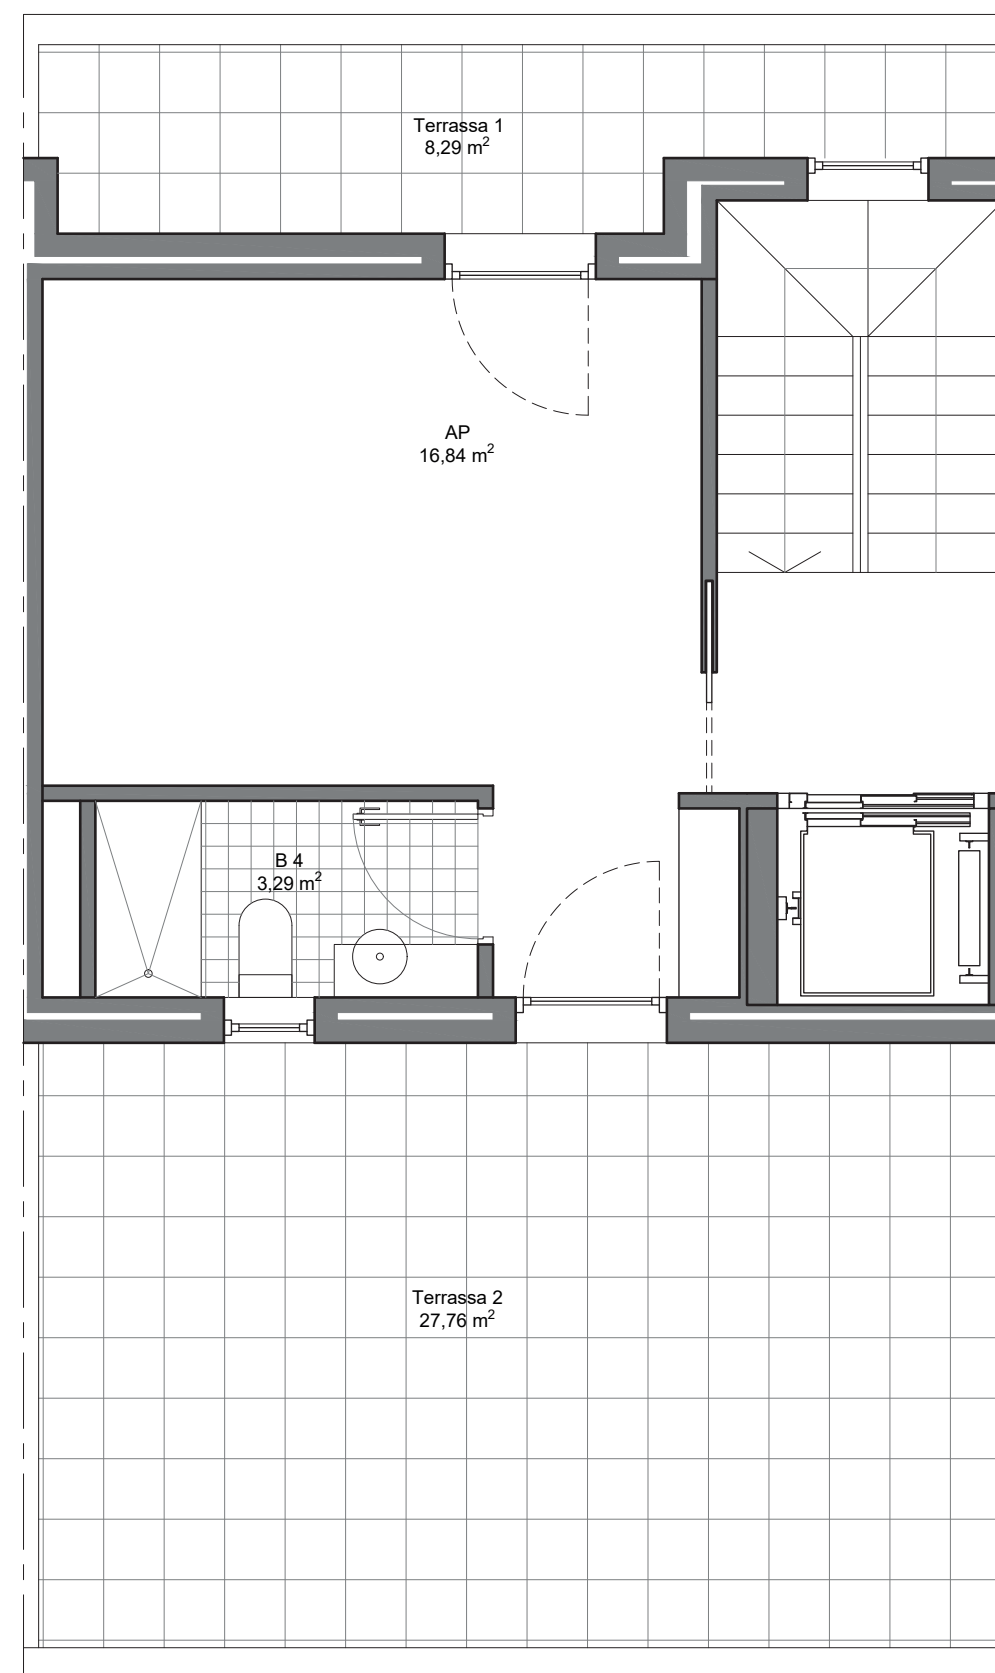

PLANTA SEGONA

Superfícies Planta Segona	
Superfície Terrassa 1	8,29 m <sup>2</sup>
Superfície Terrassa 2	27,76 m <sup>2</sup>
Superfície Útil	22,90 m <sup>2</sup>
Sup. Construïda	36,66 m <sup>2</sup>
Total Sup. Planta Segona	72,71 m <sup>2</sup>

\* DOCUMENTACIÓ CONFECCIONADA A EFECTES PROMOCIONALS I SUBJECTE A CANVIS. NO CONSTITUEIX DOCUMENT CONTRACTUAL.

\* LES UBICACIONS DELS APARELLS SANITARIS I MOBILIARI DE CUINA PODEN SER MODIFICATS PER RAONS TÈCNiques. LA RESTA DE MOBILIARI NO ESTÀ INCLÒS.

\* LES SUPERFÍCIES, MIDES, CONFIGURACIONS, LÍMITS I DEMÉS, SÓN LES PREVISTES, SUBJECTES A POSSIBLES MODIFICACIONS PER EXIGÈNCIES TÈCNiques, JURÍDIQUES O COMERCIALS.