

CARRER MARTÍ L'HUMÀ



PLANTA BAIXA

Superfícies Planta Soterrani	
Superfície Útil	64,92 m²
Sup. Construïda interior	74,38 m²
Zones comú	20,92 m²
Total Sup. Construïda	95,30 m²

Superfícies Planta Baixa	
Superfície Útil	53,09 m²
Total Sup. Construïda	75,40 m²
Superfície Jardí 1	25,59 m²
Superfície Jardí 2	75,37 m²
Total Sup. Planta Baixa	176,36 m²

Superfícies Planta Primera	
Superfície Útil	53,54 m²
Total Sup. Construïda	75,40 m²

Superfícies Planta Segona	
Superfície Terrassa 1	8,53 m²
Superfície Terrassa 2	28,79 m²
Superfície Útil	23,17 m²
Sup. Construïda	38,08 m²
Total Sup. Planta Segona	75,40 m²

Total Sup. Construïda	321,50 m²
Total Sup. Útil interior	194,72 m²
Total Sup. Terrasses	37,32 m²
Total Sup. Jardins	100,96 m²
Total Superfície Casa	
C/ Martí l'Humà 62	422,46 m²




green habitat
EXPERIENCE

CAN NOGUERA

Illa 4, Can Noguera La Torre
08530 LA GARRIGA

NOU HABITATGES
UNIFAMILIARS
ADOSSATS

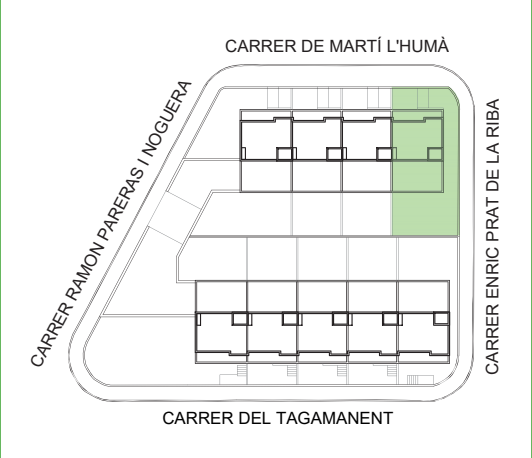

Planta Coberta
E 1:1000

Escala A3 1:100


Escala gràfica



HABITATGE
C/ Martí l'Humà, 62


www.greenhabitat.cat

* DOCUMENTACIÓ CONFECCIONADA A EFECTES PROMOCIONALS I SUBJECTE A CANVIS. NO CONSTITUEIX DOCUMENT CONTRACTUAL.
* LES UBICACIONS DELS APARELLS SANITARIS I MOBILIARI DE CUINA PODEN SER MODIFICATS PER RAONS TÈCNIQUES. LA RESTA DE MOBILIARI NO ESTÀ INCLÒS.
* LES SUPERFÍCIES, MIDES, CONFIGURACIONS, LÍMITS I DEMÉS, SÓN LES PREVISTES, SUBJECTES A POSSIBLES MODIFICACIONS PER EXIGÈNCIES TÈCNIQUES, JURÍDIQUES O COMERCIALS.

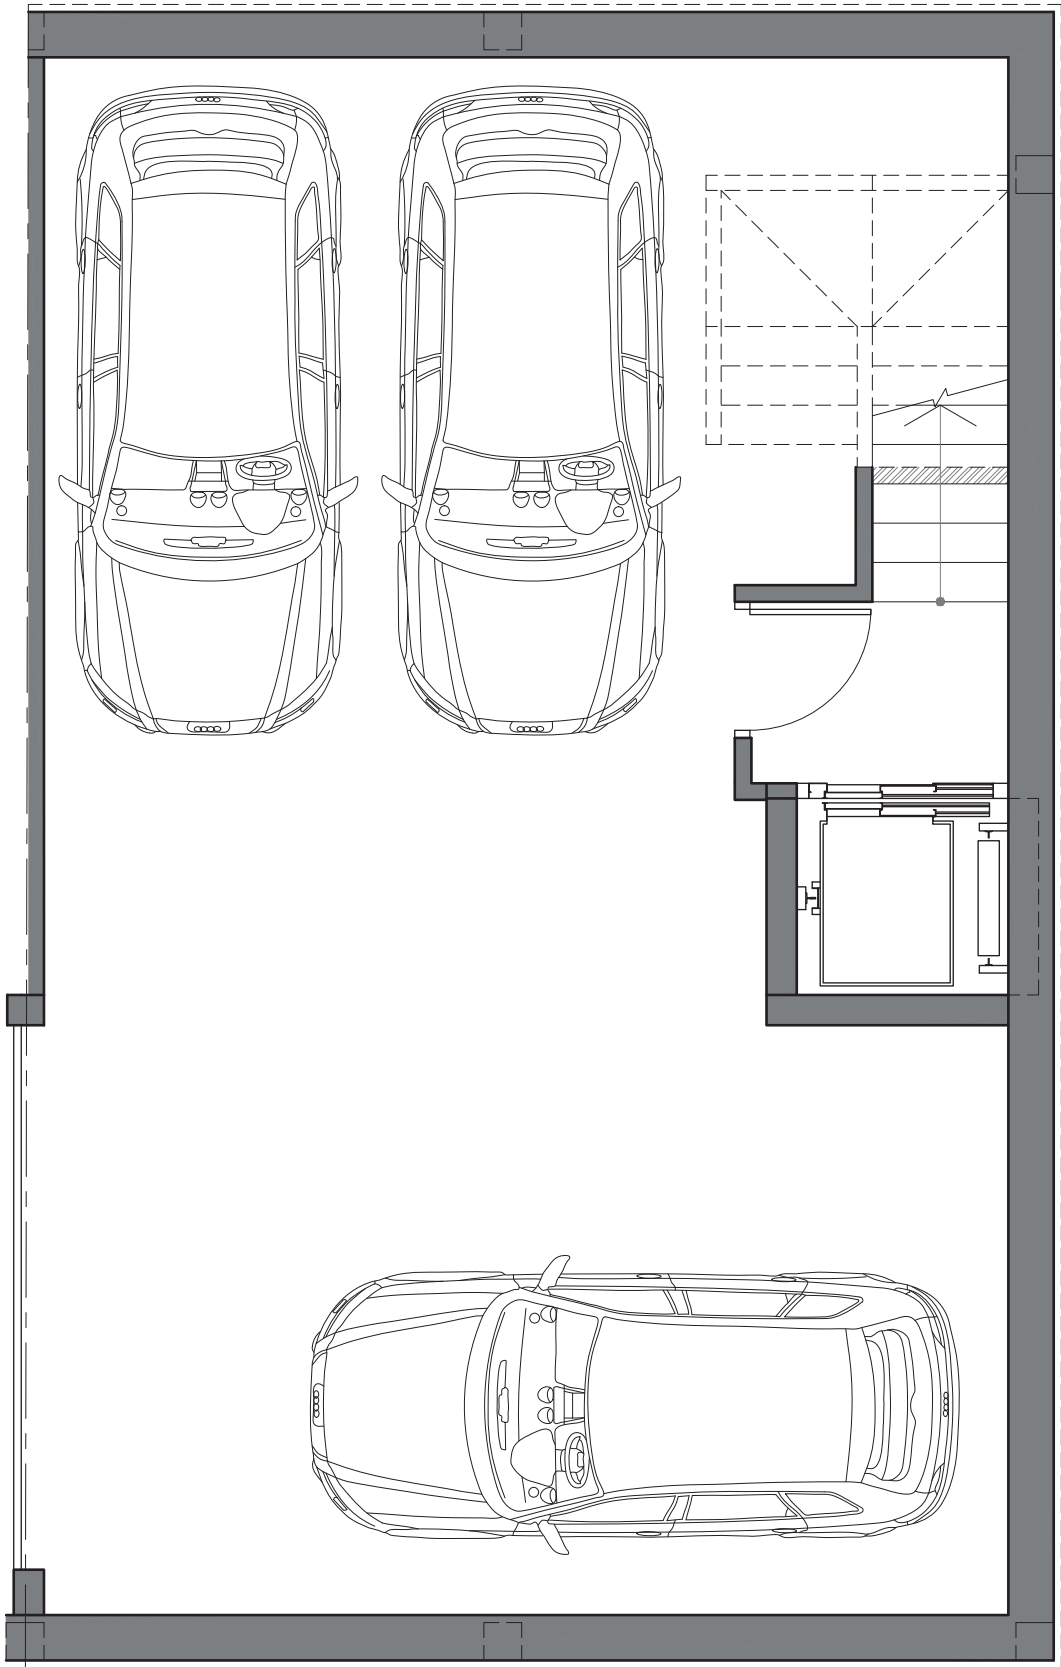

PLANTA SOTERRANI

Superfícies Planta Soterrani	
Superfície Útil	64,92 m²
Sup. Construïda interior	74,38 m²
Zones comú	20,92 m²
Total Sup. Construïda	95,30 m²

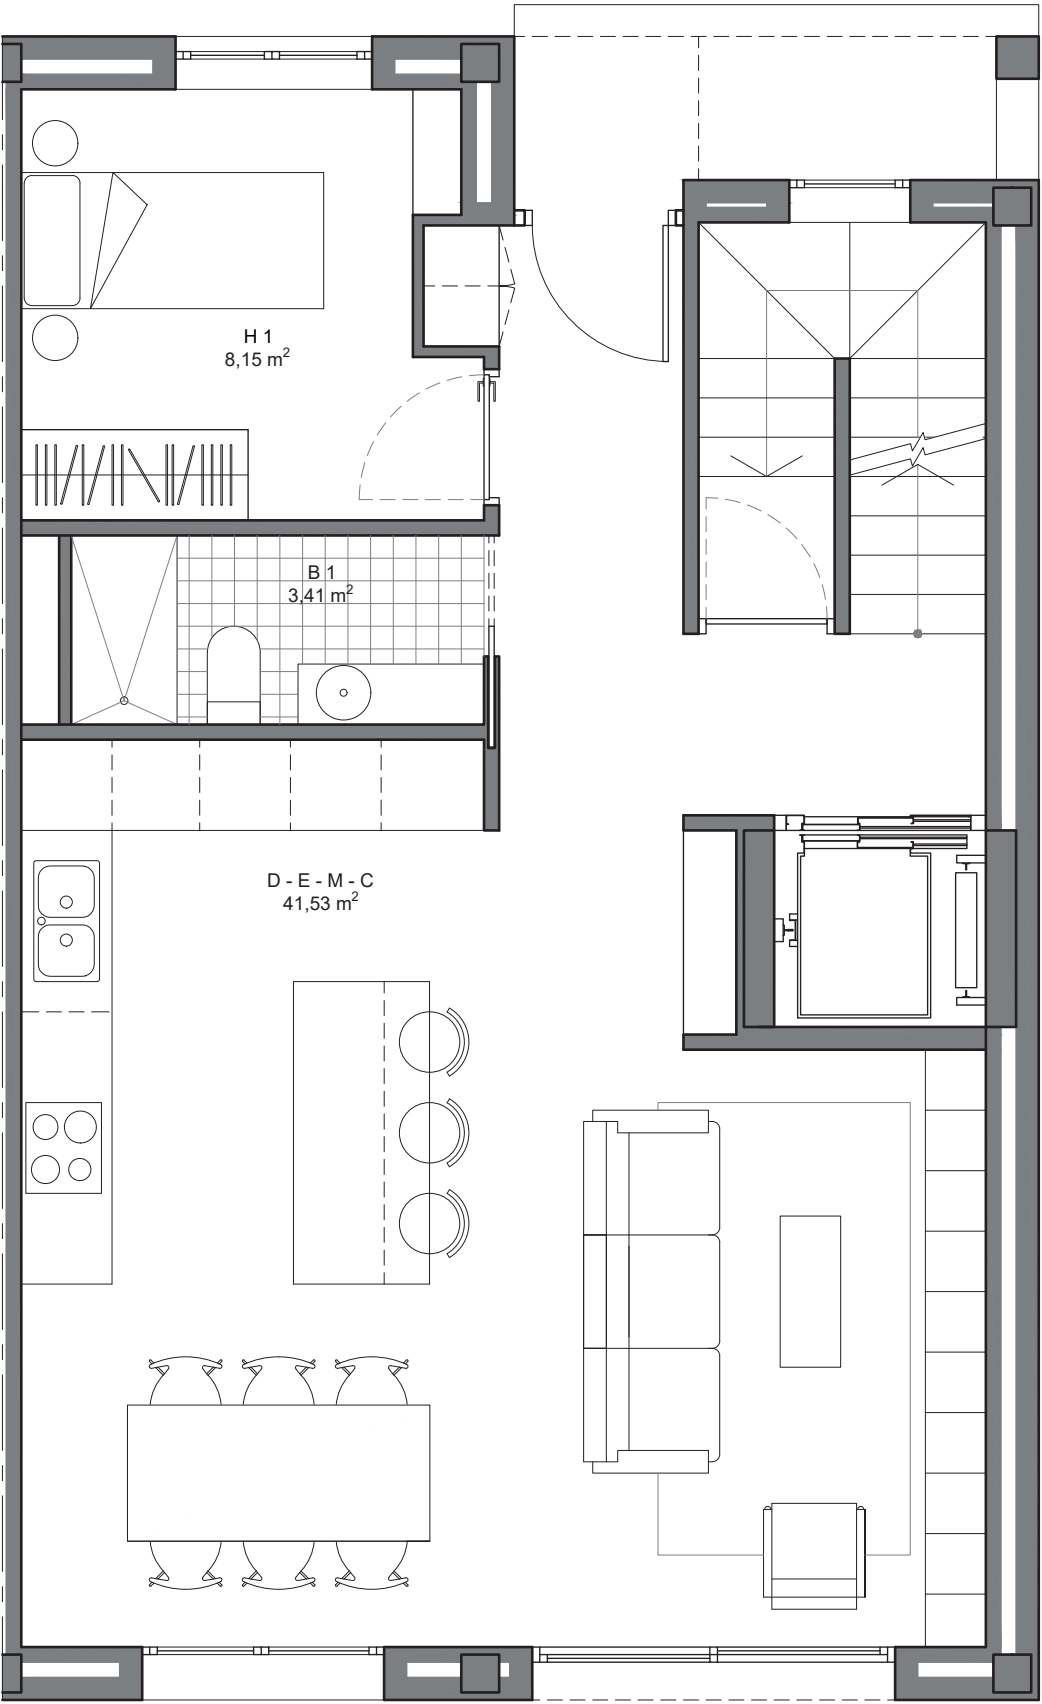

PLANTA BAIXA

Superfícies Planta Baixa	
Superfície Útil	53,09 m²
Total Sup. Construïda	75,40 m²




green habitat
EXPERIENCE

CAN NOGUERA

Illa 4, Can Noguera La Torre
08530 LA GARRIGA

NOU HABITATGES
UNIFAMILIARS
ADOSSATS

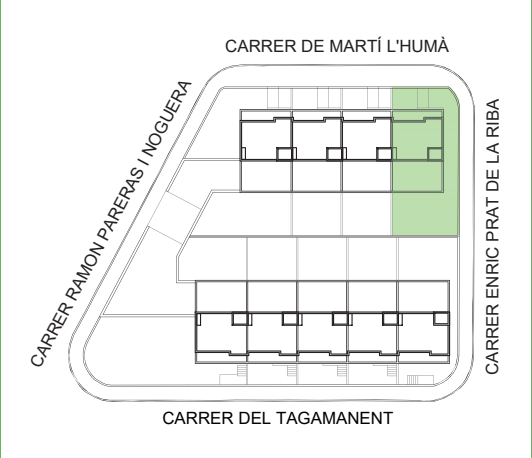

Planta Coberta
E 1:1000



Escala A3 1:50


Escala gràfica



HABITATGE
C/ Martí l'Humà, 62


www.greenhabitat.cat

* DOCUMENTACIÓ CONFECCIONADA A EFECTES PROMOCIONALS I SUBJECTE A CANVIS. NO CONSTITUEIX DOCUMENT CONTRACTUAL.
* LES UBICACIONS DELS APARELLS SANITARIS I MOBILIARI DE CUINA PODEN SER MODIFICATS PER RAONS TÈCNIQUES. LA RESTA DE MOBILIARI NO ESTÀ INCLÒS.
* LES SUPERFÍCIES, MIDES, CONFIGURACIONS, LÍMITS I DEMÈS, SÓN LES PREVISTES, SUBJECTES A POSSIBLES MODIFICACIONS PER EXIGÈNCIES TÈCNIQUES, JURÍDIQUES O COMERCIALS.

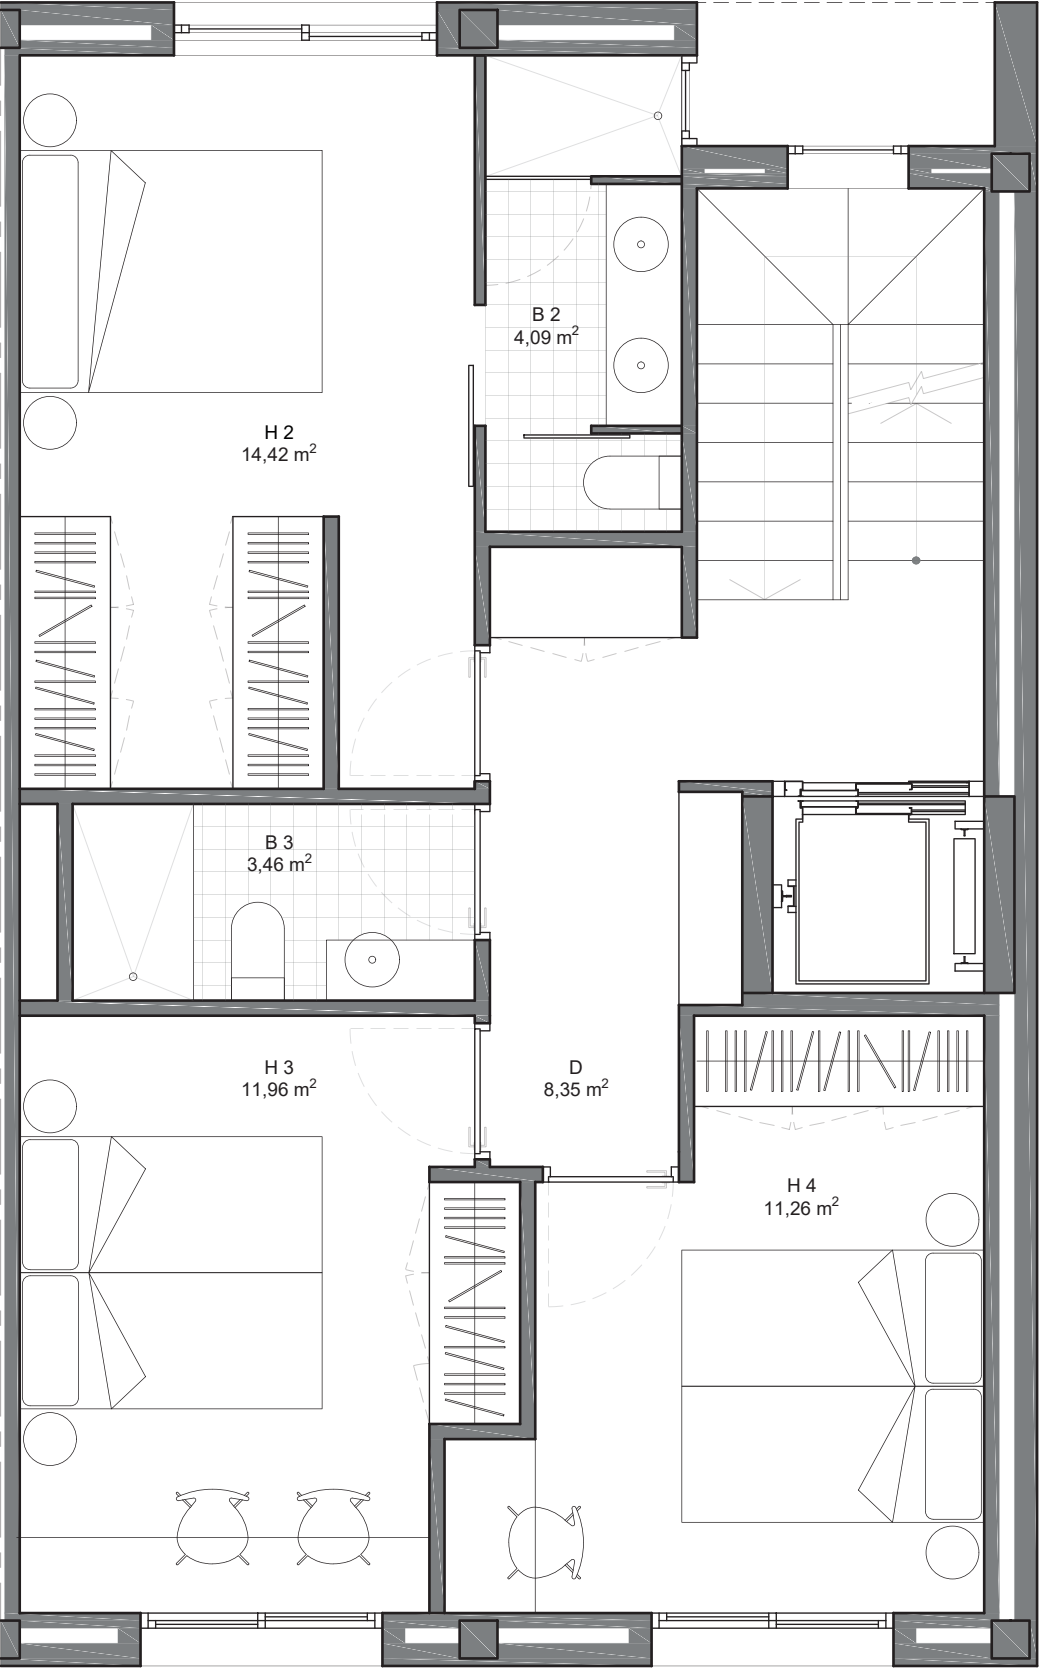

PLANTA PRIMERA

Superfícies Planta Primera	
Superfície Útil	53,54 m²
Total Sup. Construïda	75,40 m²

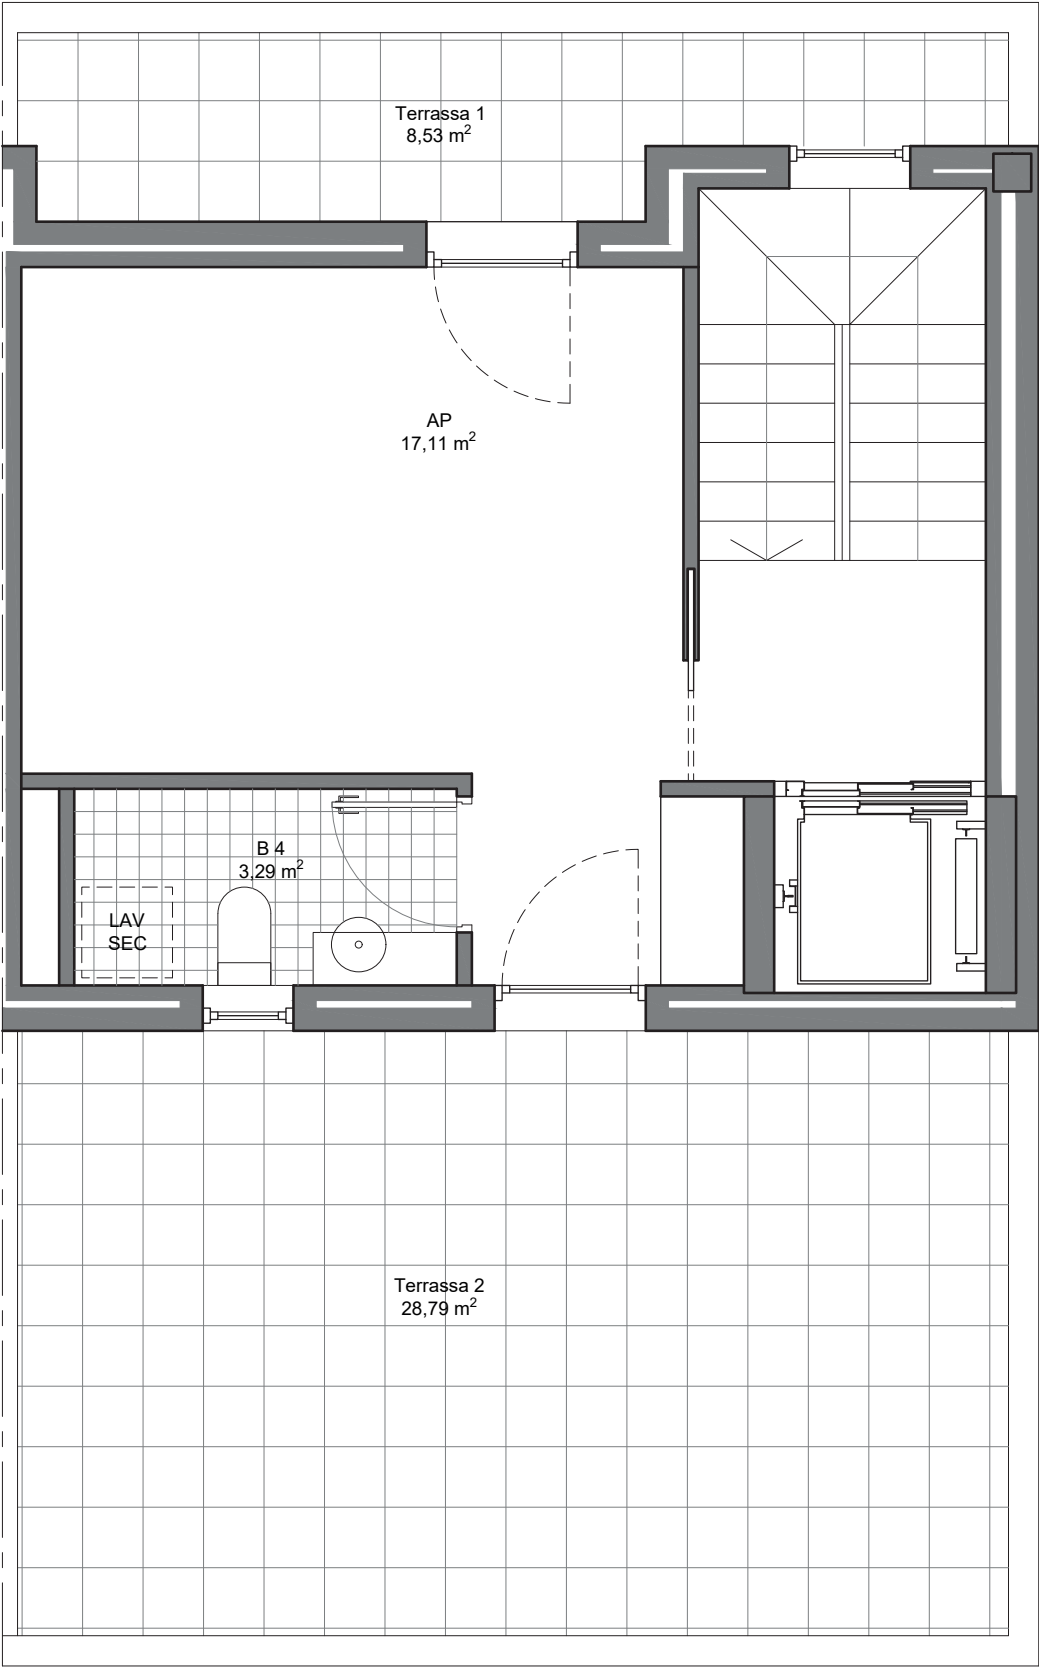

PLANTA SEGONA

Superfícies Planta Segona	
Superfície Terrassa 1	8,53 m²
Superfície Terrassa 2	28,79 m²
Superfície Útil	23,17 m²
Sup. Construïda	38,08 m²
Total Sup. Planta Segona	75,40 m²

* DOCUMENTACIÓ CONFECCIONADA A EFECTES PROMOCIONALS I SUBJECTE A CANVIS. NO CONSTITUEIX DOCUMENT CONTRACTUAL.
* LES UBICACIONS DELS APARELLS SANITARIS I MOBILIARI DE CUINA PODEN SER MODIFICATS PER RAONS TÈCNIQUES. LA RESTA DE MOBILIARI NO ESTÀ INCLÒS.
* LES SUPERFÍCIES, MIDES, CONFIGURACIONS, LÍMITS I DEMÈS, SÓN LES PREVISTES, SUBJECTES A POSSIBLES MODIFICACIONS PER EXIGÈNCIES TÈCNIQUES, JURÍDIQUES O COMERCIALS.




green habitat
EXPERIENCE

CAN NOGUERA

Illa 4, Can Noguera La Torre
08530 LA GARRIGA

NOU HABITATGES
UNIFAMILIARS
ADOSSATS

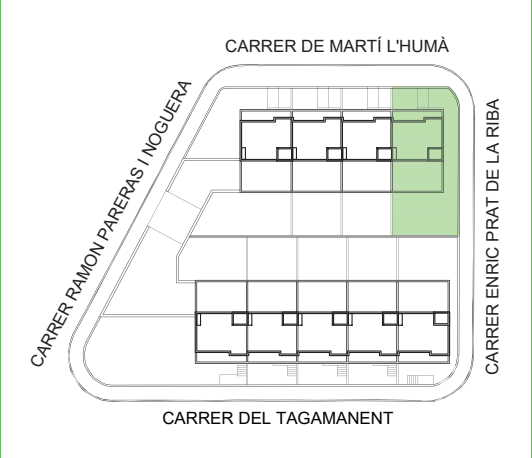

Planta Coberta
E 1:1000



Escala A3 1:50

Escala gràfica



HABITATGE
C/ Martí l'Humà, 62

www.greenhabitat.cat