


CARRER MARTÍ L'HUMÀ

60

62

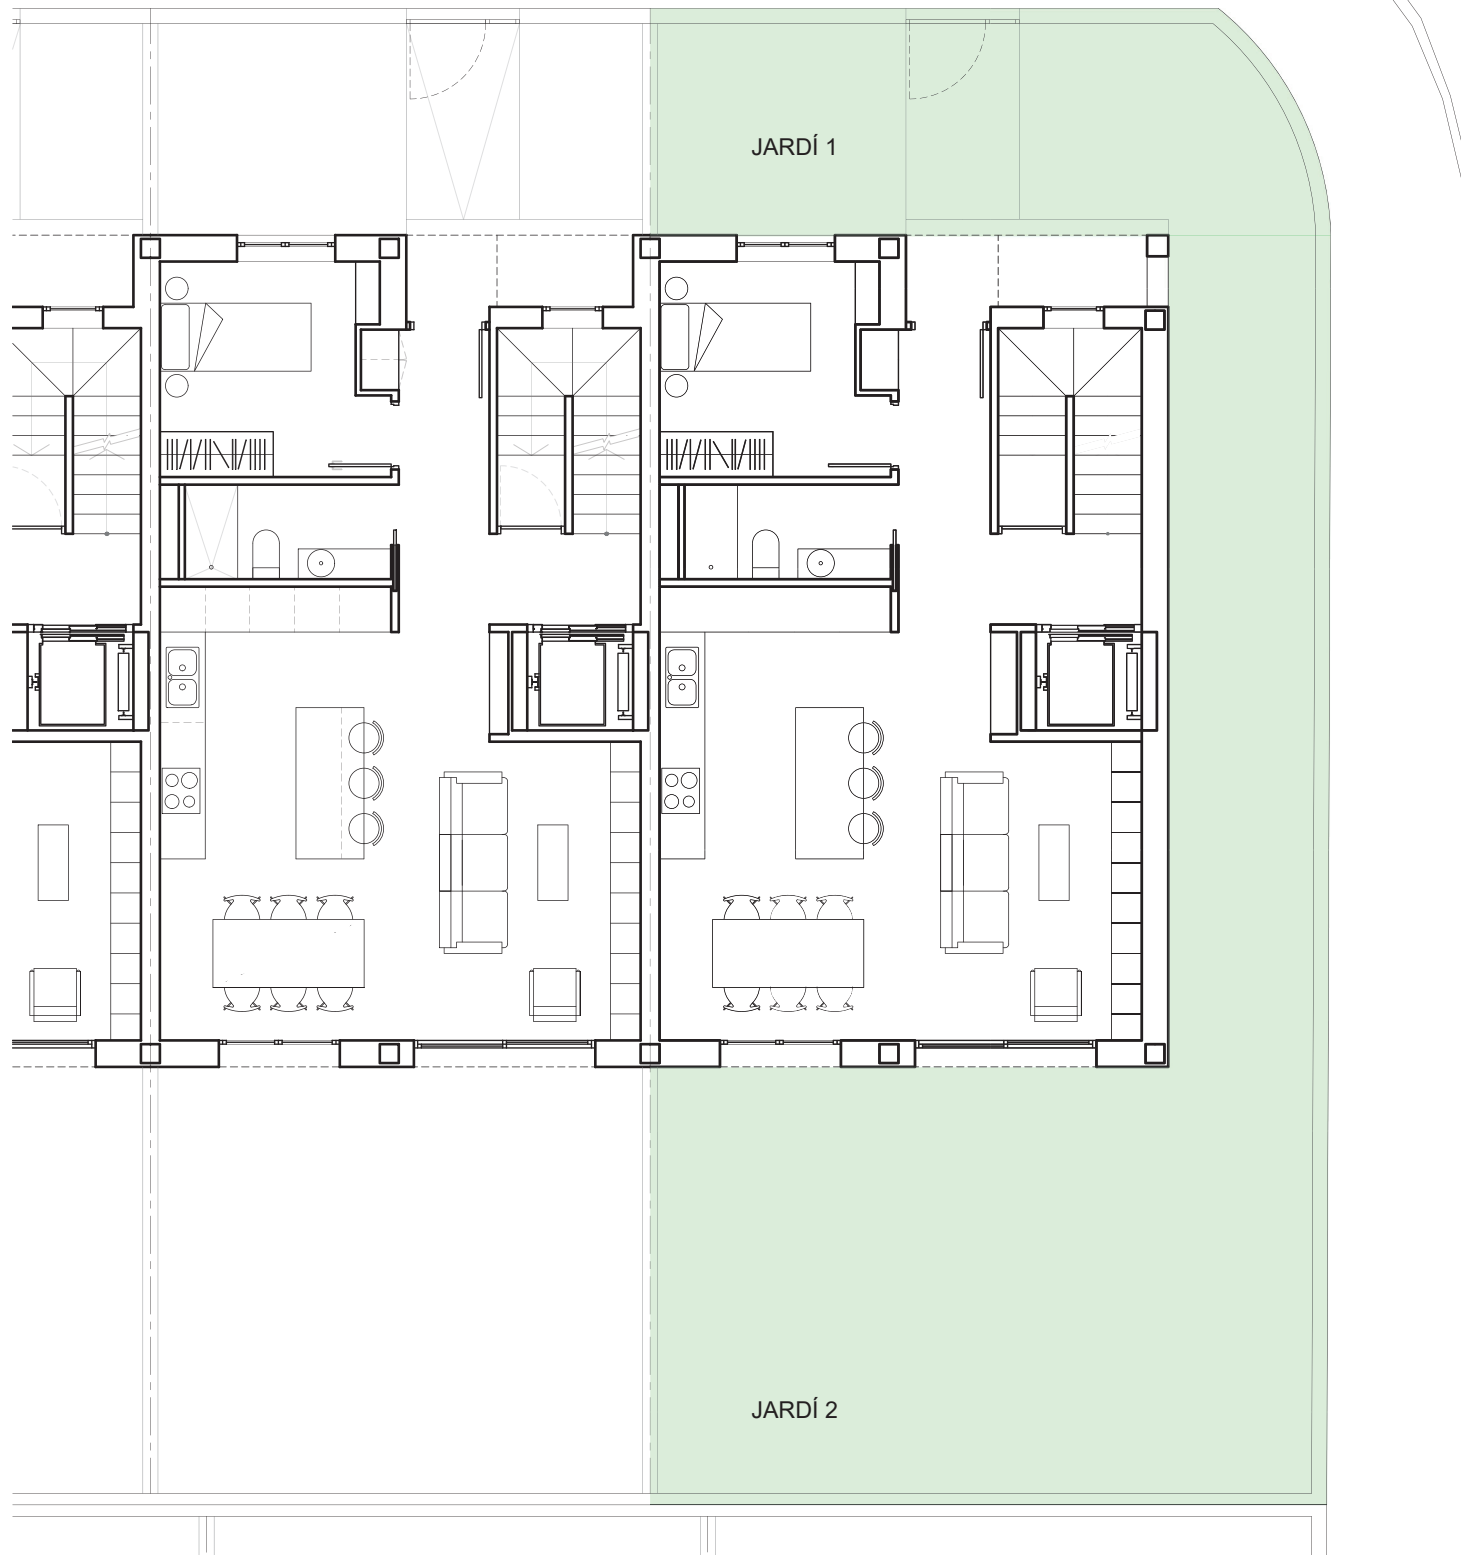

PLANTA BAIXA

Superfícies Planta Soterrani	
Superfície Útil	64,92 m <sup>2</sup>
Sup. Construïda interior	74,38 m <sup>2</sup>
Zones comú	20,92 m <sup>2</sup>
Total Sup. Construïda	95,30 m <sup>2</sup>

Superfícies Planta Baixa	
Superfície Útil	53,09 m <sup>2</sup>
Total Sup. Construïda	75,40 m <sup>2</sup>
Superfície Jardí 1	25,59 m <sup>2</sup>
Superfície Jardí 2	75,37 m <sup>2</sup>
Total Sup. Planta Baixa	176,36 m <sup>2</sup>

Superfícies Planta Primera	
Superfície Útil	53,54 m <sup>2</sup>
Total Sup. Construïda	75,40 m <sup>2</sup>

Superfícies Planta Segona	
Superfície Terrassa 1	8,53 m <sup>2</sup>
Superfície Terrassa 2	28,79 m <sup>2</sup>
Superfície Útil	23,17 m <sup>2</sup>
Sup. Construïda	38,08 m <sup>2</sup>
Total Sup. Planta Segona	75,40 m <sup>2</sup>

<b>Total Sup. Construïda</b>	<b>321,50 m<sup>2</sup></b>
<b>Total Sup. Útil interior</b>	<b>194,72 m<sup>2</sup></b>
<b>Total Sup. Terrasses</b>	<b>37,32 m<sup>2</sup></b>
<b>Total Sup. Jardins</b>	<b>100,96 m<sup>2</sup></b>
<b>Total Superfície Casa</b>	
<b>C/ Martí l'Humà 62</b>	<b>422,46 m<sup>2</sup></b>




green habitat  
EXPERIENCE

CAN NOGUERA

Illa 4, Can Noguera La Torre  
08530 LA GARRIGA

NOU HABITATGES  
UNIFAMILIARS  
ADOSSATS

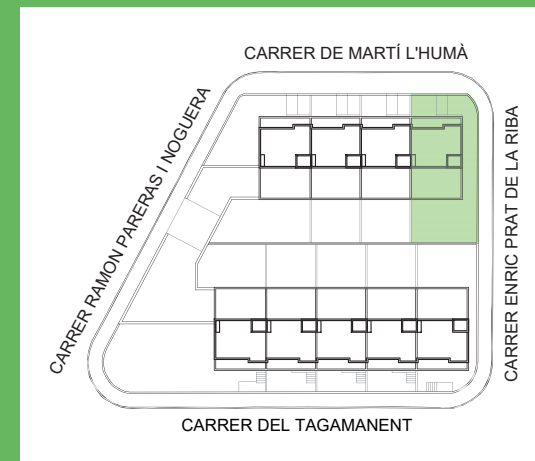

Planta Coberta  
E 1:1000

Escala A3 1:100

Escala gràfica



HABITATGE  
C/ Martí l'Humà, 62

www.greenhabitat.cat

\* DOCUMENTACIÓ CONFECCIONADA A EFECTES PROMOCIONALS I SUBJECTE A CANVIS. NO CONSTITUEIX DOCUMENT CONTRACTUAL.

\* LES UBICACIONS DELS APARELLS SANITARIS I MOBILIARI DE CUINA PODEN SER MODIFICATS PER RAONS TÈCNiques. LA RESTA DE MOBILIARI NO ESTÀ INCLÒS.

\* LES SUPERFÍCIES, MIDES, CONFIGURACIONS, LÍMITS I DEMÉS, SÓN LES PREVISTES, SUBJECTES A POSSIBLES MODIFICACIONS PER EXIGÈNCIES TÈCNiques, JURÍDIQUES O COMERCIALS.




green habitat  
EXPERIENCE

CAN NOGUERA

Illa 4, Can Noguera La Torre  
08530 LA GARRIGA

NOU HABITATGES  
UNIFAMILIARS  
ADOSSATS

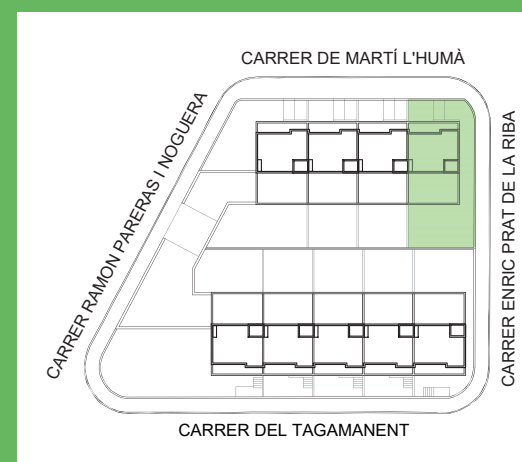

Planta Coberta  
E 1:1000




Escala A3 1:50

Escala gràfica




HABITATGE  
C/ Martí l'Humà, 62

www.greenhabitat.cat

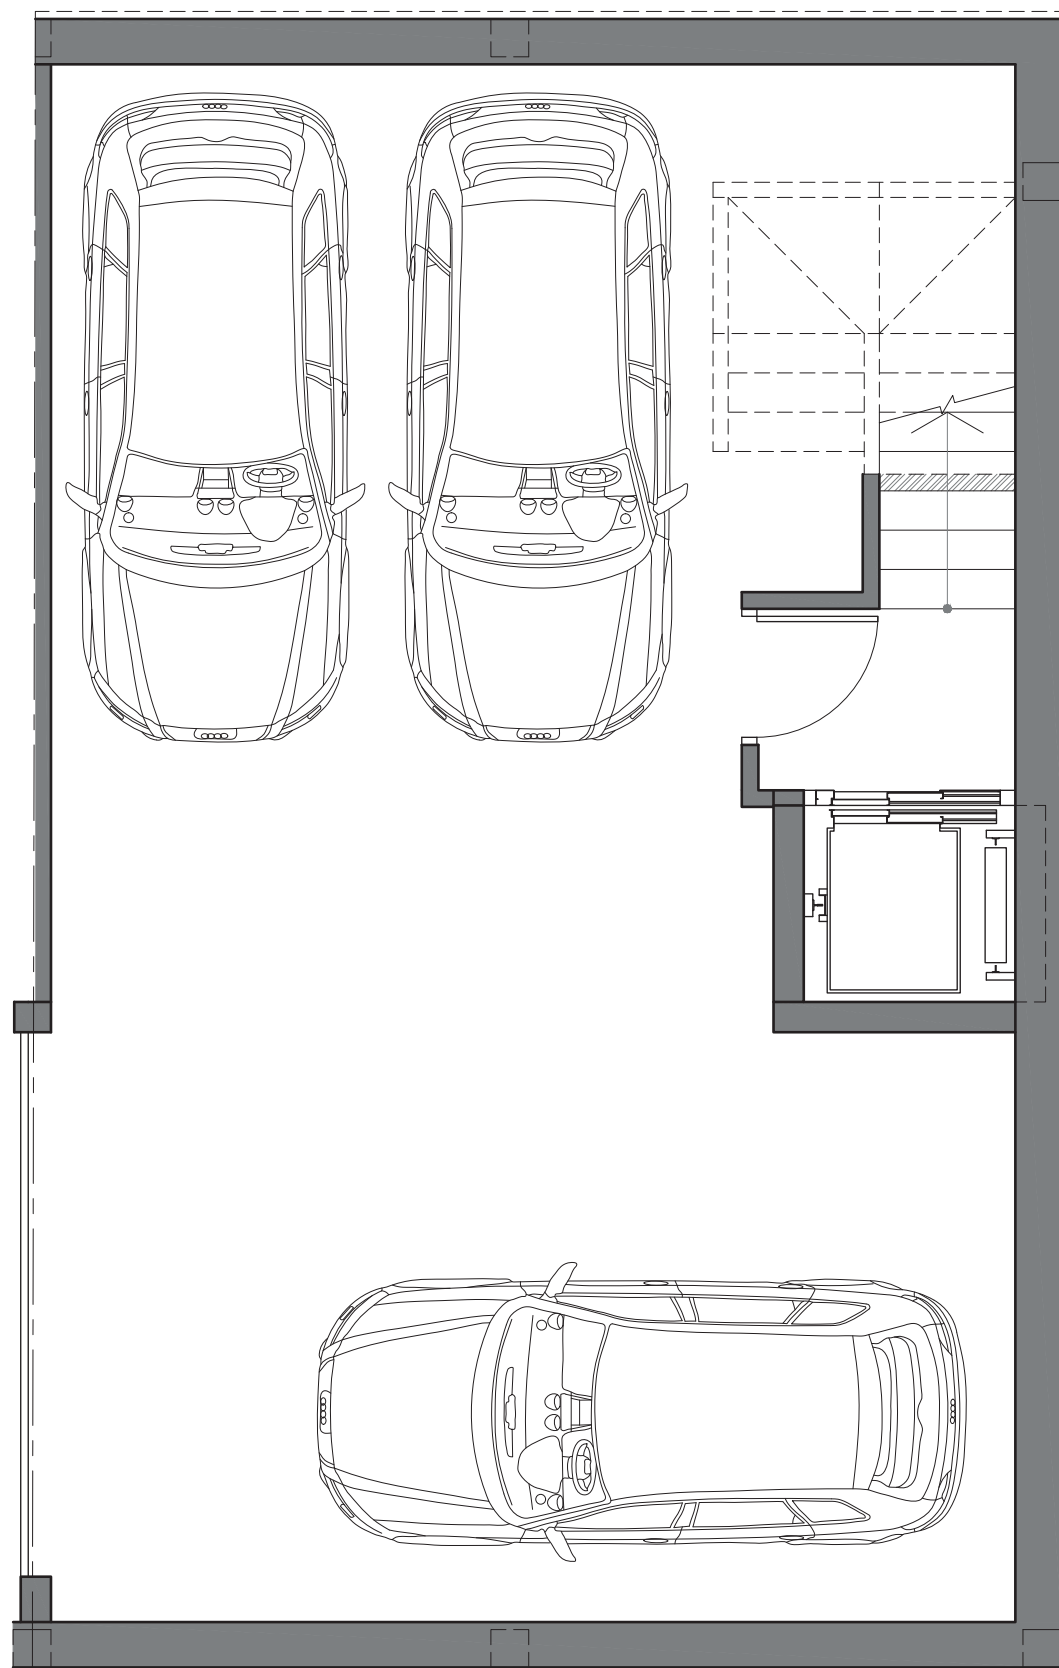

PLANTA SOTERRANI

Superfícies Planta Soterrani	
Superfície Útil	64,92 m <sup>2</sup>
Sup. Construïda interior	74,38 m <sup>2</sup>
Zones comú	20,92 m <sup>2</sup>
<b>Total Sup. Construïda</b>	<b>95,30 m<sup>2</sup></b>

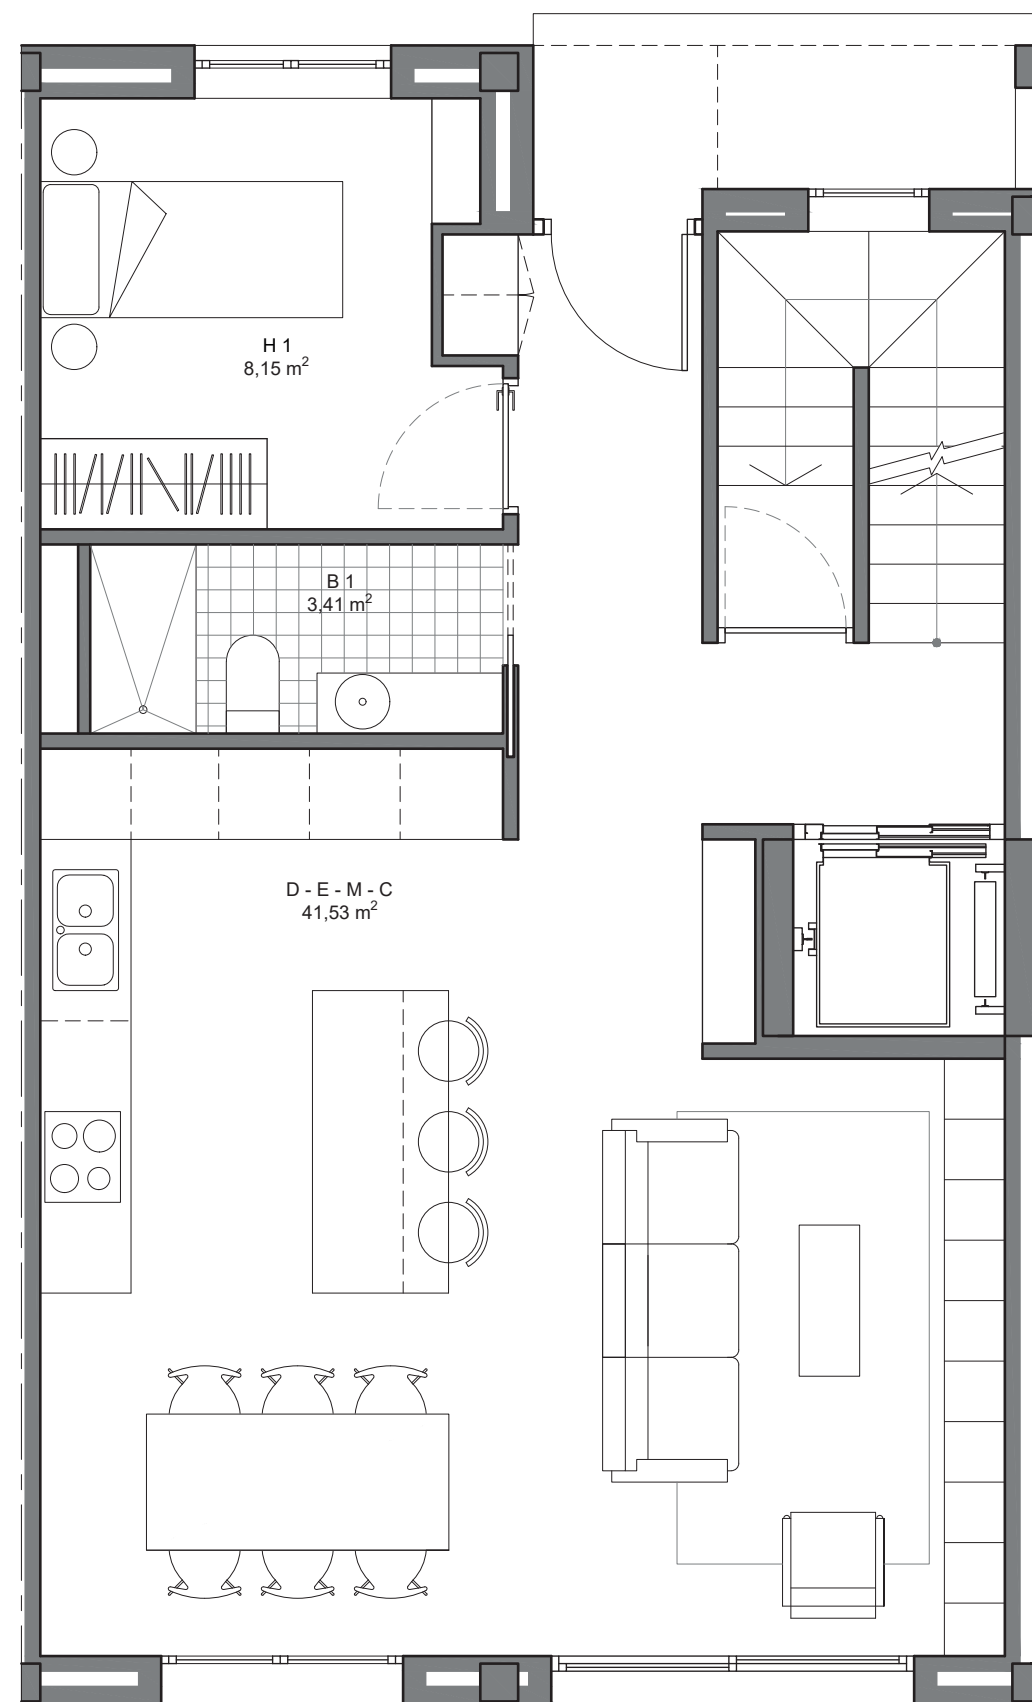

PLANTA BAIXA

Superfícies Planta Baixa	
Superfície Útil	53,09 m <sup>2</sup>
<b>Total Sup. Construïda</b>	<b>75,40 m<sup>2</sup></b>

\* DOCUMENTACIÓ CONFECCIONADA A EFECTES PROMOCIONALS I SUBJECTE A CANVIS. NO CONSTITUEIX DOCUMENT CONTRACTUAL.

\* LES UBICACIONS DELS APARELLS SANITARIS I MOBILIARI DE CUINA PODEN SER MODIFICATS PER RAONS TÈCNiques. LA RESTA DE MOBILIARI NO ESTÀ INCLÒS.

\* LES SUPERFÍCIES, MIDES, CONFIGURACIONS, LÍMITS I DEMÉS, SÓN LES PREVISTES, SUBJECTES A POSSIBLES MODIFICACIONS PER EXIGÈNCIES TÈCNiques, JURÍDIQUES O COMERCIALS.




green habitat  
EXPERIENCE

CAN NOGUERA

Illa 4, Can Noguera La Torre  
08530 LA GARRIGA

NOU HABITATGES  
UNIFAMILIARS  
ADOSSATS

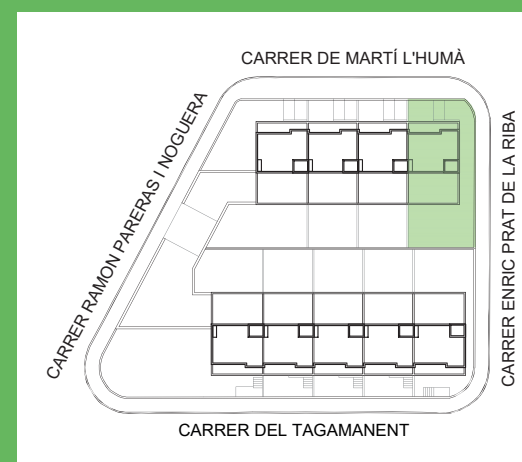

Planta Coberta  
E 1:1000




Escala A3 1:50

Escala gràfica




HABITATGE  
C/ Martí l'Humà, 62

www.greenhabitat.cat

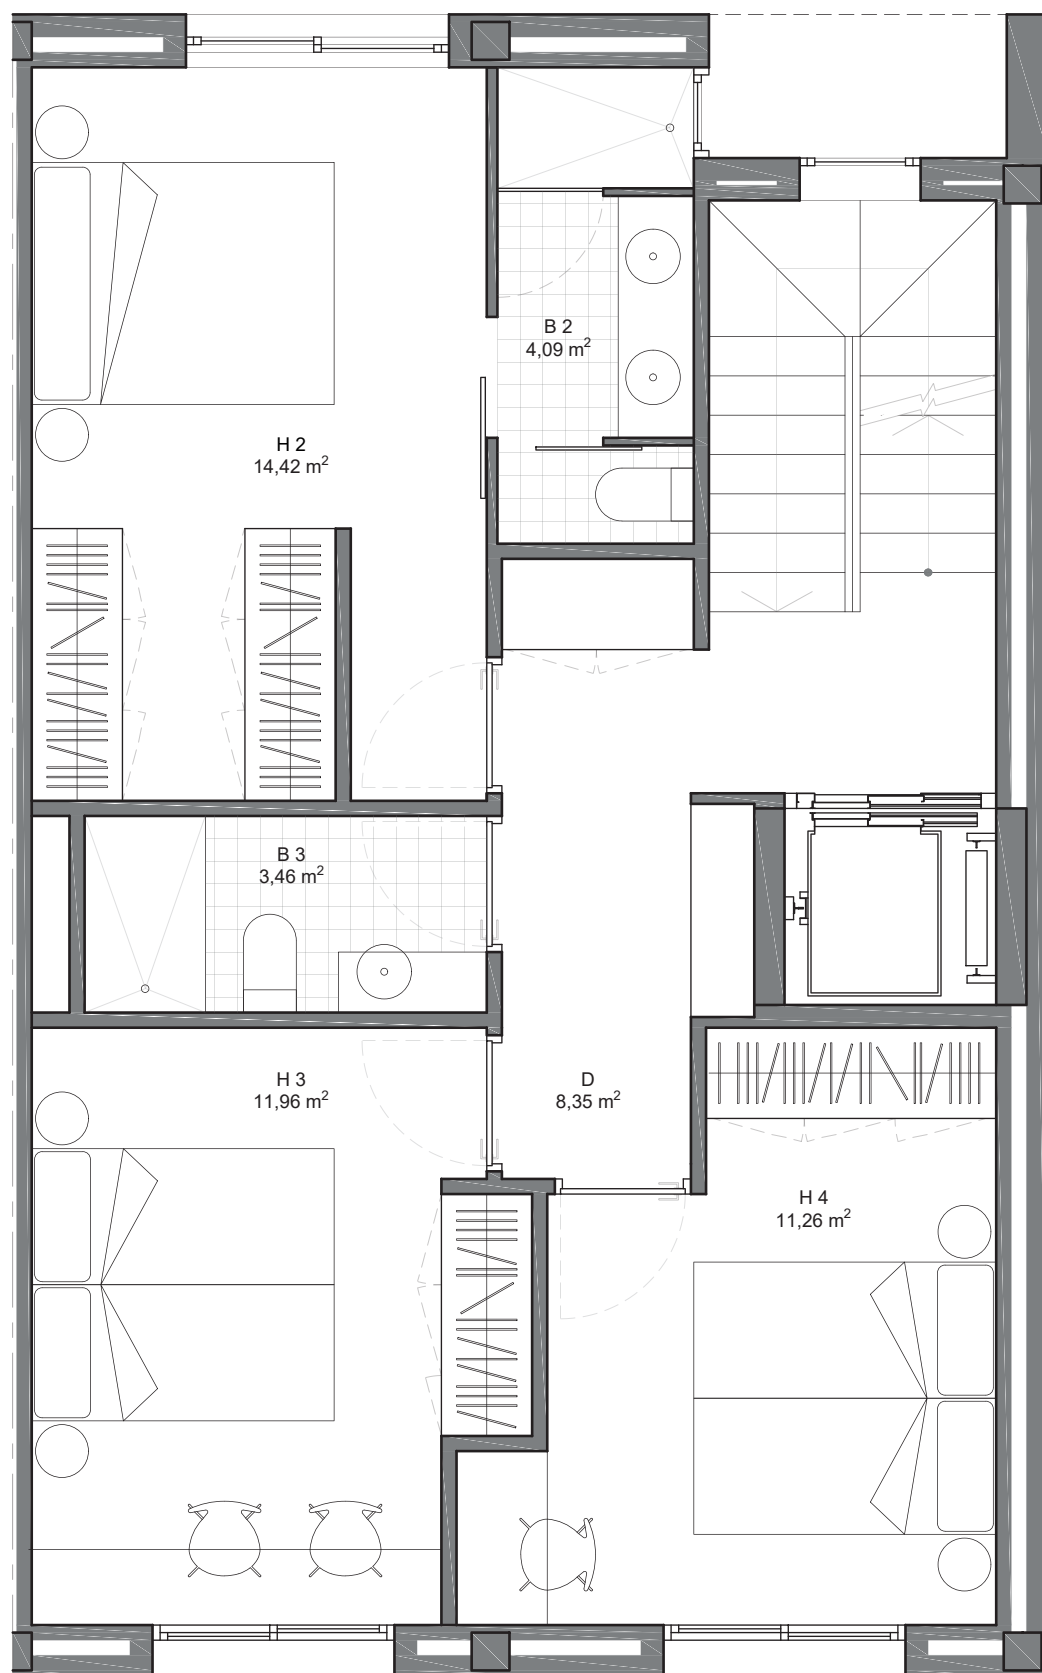

PLANTA PRIMERA

Superfícies Planta Primera	
Superfície Útil	53,54 m <sup>2</sup>
Total Sup. Construïda	<b>75,40 m<sup>2</sup></b>

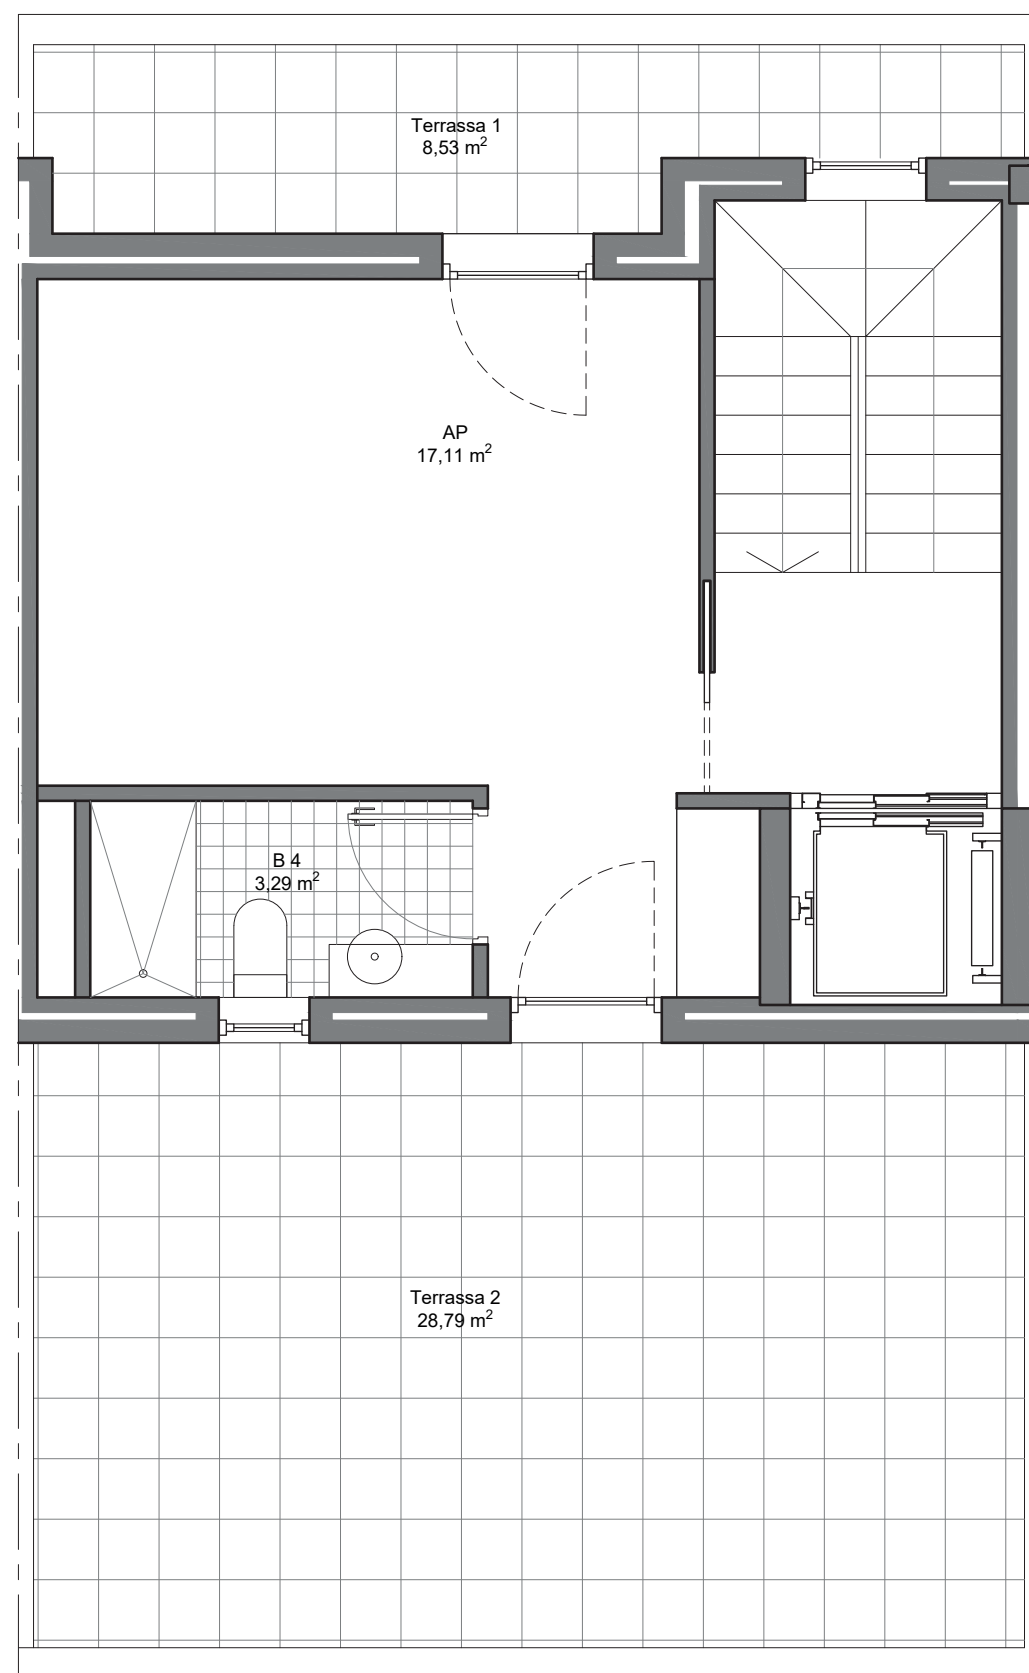

PLANTA SEGONA

Superfícies Planta Segona	
Superfície Terrassa 1	8,53 m <sup>2</sup>
Superfície Terrassa 2	28,79 m <sup>2</sup>
Superfície Útil	23,17 m <sup>2</sup>
Sup. Construïda	38,08 m <sup>2</sup>
Total Sup. Planta Segona	<b>75,40 m<sup>2</sup></b>

\* DOCUMENTACIÓ CONFECCIONADA A EFECTES PROMOCIONALS I SUBJECTE A CANVIS. NO CONSTITUEIX DOCUMENT CONTRACTUAL.

\* LES UBICACIONS DELS APARELLS SANITARIS I MOBILIARI DE CUINA PODEN SER MODIFICATS PER RAONS TÈCNiques. LA RESTA DE MOBILIARI NO ESTÀ INCLÒS.

\* LES SUPERFÍCIES, MIDES, CONFIGURACIONS, LÍMITS I DEMÉS, SÓN LES PREVISTES, SUBJECTES A POSSIBLES MODIFICACIONS PER EXIGÈNCIES TÈCNiques, JURÍDIQUES O COMERCIALS.