




green habitat
EXPERIENCE

CAN NOGUERA

Illa 4, Can Noguera La Torre
08530 LA GARRIGA

NOU HABITATGES
UNIFAMILIARS
ADOSSATS

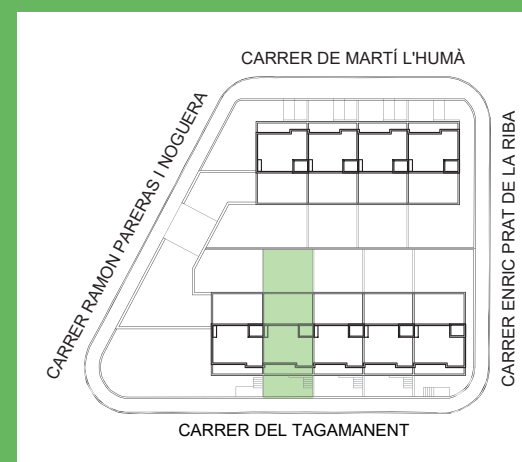

Planta Coberta
E 1:1000

Escala A3 1:100

Escala gràfica



HABITATGE
C/ Tagamanent, 61

www.greenhabitat.cat



PLANTA BAIXA

Superfícies Planta Soterrani	
Superfície Útil	39,02 m ²
Sup. Construïda interior	44,42 m ²
Zones comú	22,36 m ²
Total Sup. Construïda	66,78 m ²

Superfícies Planta Baixa	
Superfície Útil	52,96 m ²
Total Sup. Construïda	72,93 m ²
Superfície Jardí 1	19,26 m ²
Superfície Jardí 2	38,41 m ²
Total Sup. Planta Baixa	130,60 m ²

Superfícies Planta Primera	
Superfície Útil	53,42 m ²
Total Sup. Construïda	72,93 m ²

Superfícies Planta Segona	
Superfície Terrassa 1	8,31 m ²
Superfície Terrassa 2	27,85 m ²
Superfície Útil	22,99 m ²
Sup. Construïda	36,77 m ²
Total Sup. Planta Segona	72,93 m ²

Total Sup. Construïda	285,57 m²
Total Sup. Útil interior	168,39 m²
Total Sup. Terrasses	36,16 m²
Total Sup. Jardins	57,67 m²
Total Superfície Casa C/ Tagamanent 61	343,24 m²

* DOCUMENTACIÓ CONFECCIONADA A EFECTES PROMOCIONALS I SUBJECTE A CANVIS. NO CONSTITUEIX DOCUMENT CONTRACTUAL.
* LES UBICACIONS DELS APARELLS SANITARIS I MOBILIARI DE CUINA PODEN SER MODIFICATS PER RAONS TÈCNIQUES. LA RESTA DE MOBILIARI NO ESTÀ INCLÒS.
* LES SUPERFÍCIES, MIDES, CONFIGURACIONS, LÍMITS I DEMÈS, SÓN LES PREVISTES, SUBJECTES A POSSIBLES MODIFICACIONS PER EXIGÈNCIES TÈCNIQUES, JURÍDIQUES O COMERCIALS.




green habitat
EXPERIENCE

CAN NOGUERA

Illa 4, Can Noguera La Torre
08530 LA GARRIGA

NOU HABITATGES UNIFAMILIARS ADOSSATS

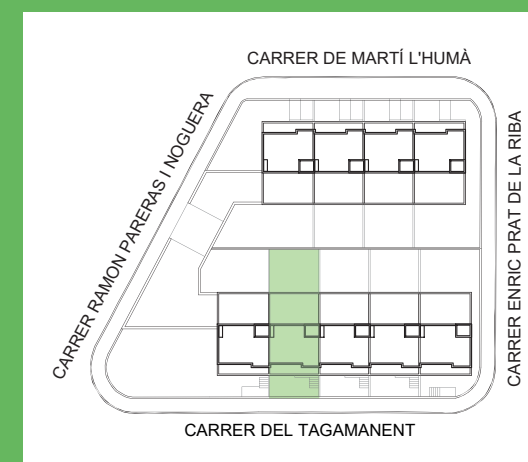

Planta Coberta
E 1:1000




Escala A3 1:50

Escala gràfica




HABITATGE
C/ Tagamanent, 61

www.greenhabitat.cat

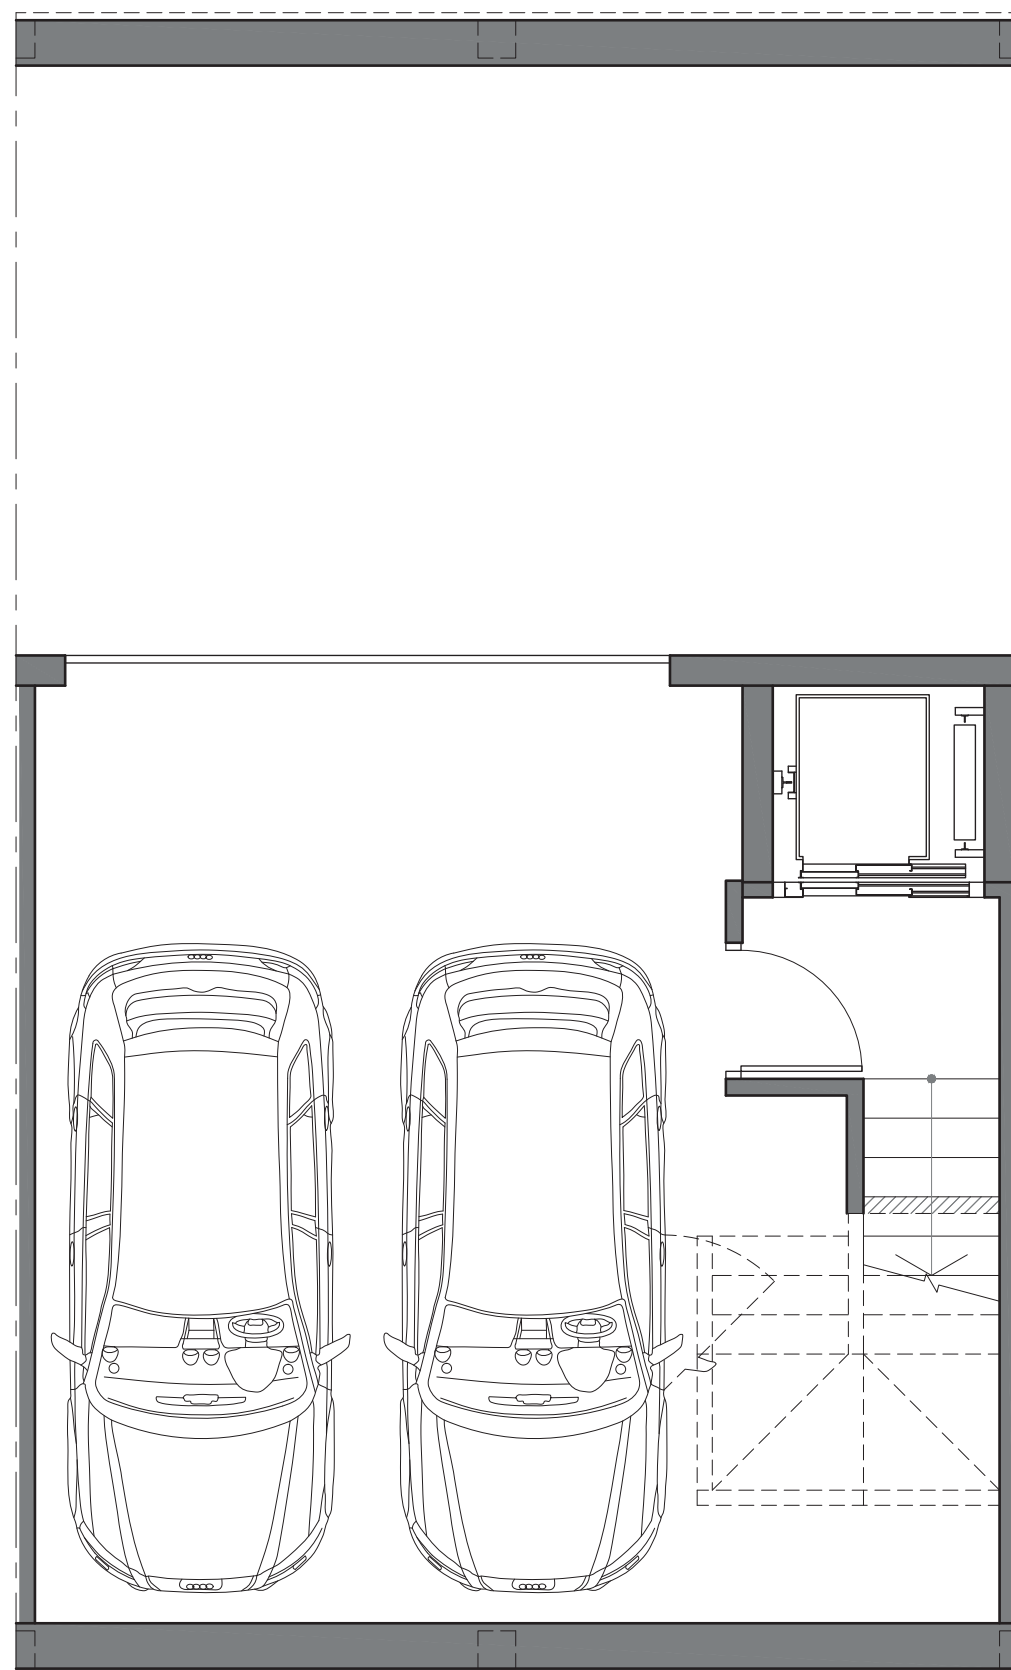

PLANTA SOTERRANI

Superfícies Planta Soterrani	
Superfície Útil	39,02 m ²
Sup. Construïda interior	44,42 m ²
Zones comú	22,36 m ²
Total Sup. Construïda	66,78 m²

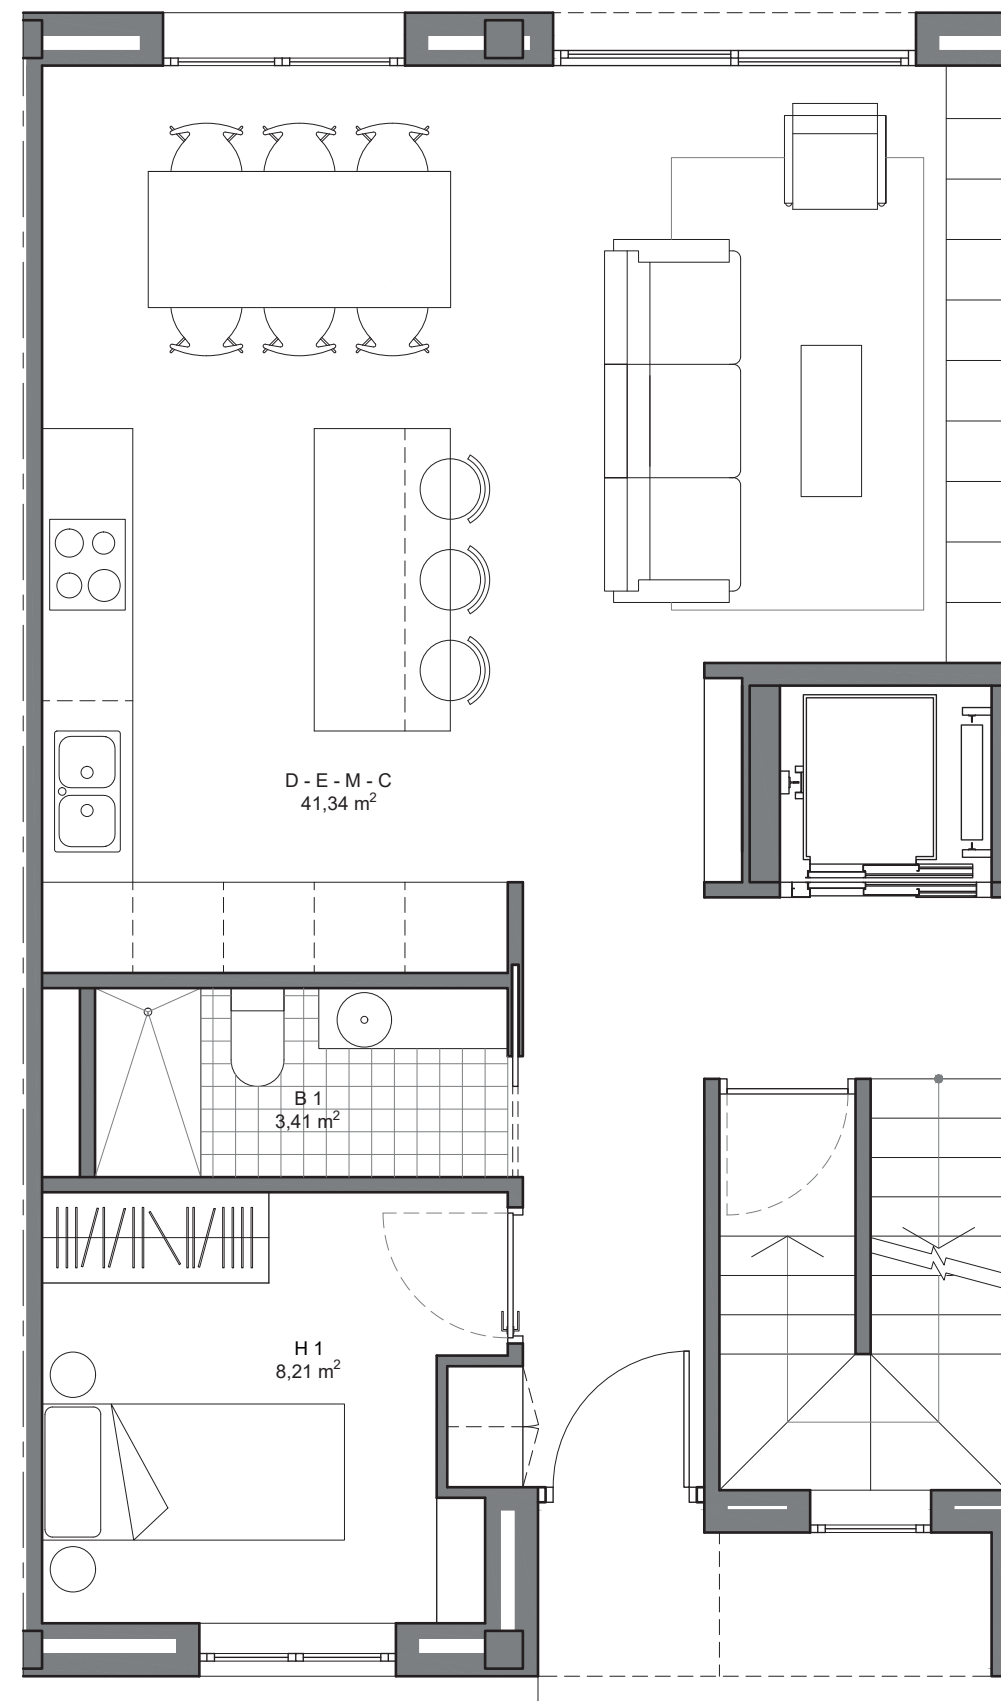

PLANTA BAIXA

Superfícies Planta Baixa	
Superfície Útil	52,96 m ²
Total Sup. Construïda	72,93 m²

* DOCUMENTACIÓ CONFECCIONADA A EFECTES PROMOCIONALS I SUBJECTE A CANVIS. NO CONSTITUEIX DOCUMENT CONTRACTUAL.

* LES UBICACIONS DELS APARELLS SANITARIS I MOBILIARI DE CUINA PODEN SER MODIFICATS PER RAONS TÈCNIQUES. LA RESTA DE MOBILIARI NO ESTÀ INCLÒS.

* LES SUPERFÍCIES, MIDES, CONFIGURACIONS, LÍMITS I DEMÈS, SÓN LES PREVISTES, SUBJECTES A POSSIBLES MODIFICACIONS PER EXIGÈNCIES TÈCNIQUES, JURÍDIQUES O COMERCIALS.




green habitat
EXPERIENCE

CAN NOGUERA

Illa 4, Can Noguera La Torre
08530 LA GARRIGA

NOU HABITATGES
UNIFAMILIARS
ADOSSATS

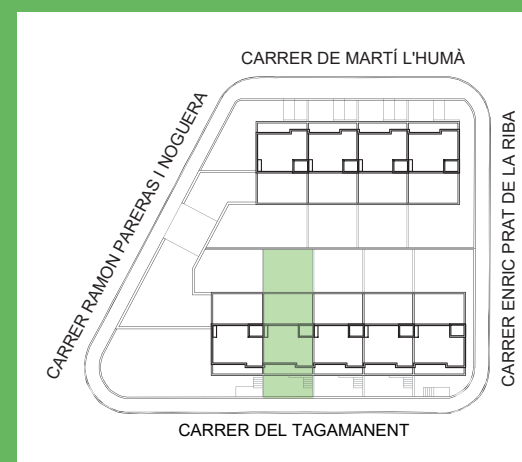

Planta Coberta
E 1:1000




Escala A3 1:50

Escala gràfica




HABITATGE
C/ Tagamanent, 61

www.greenhabitat.cat

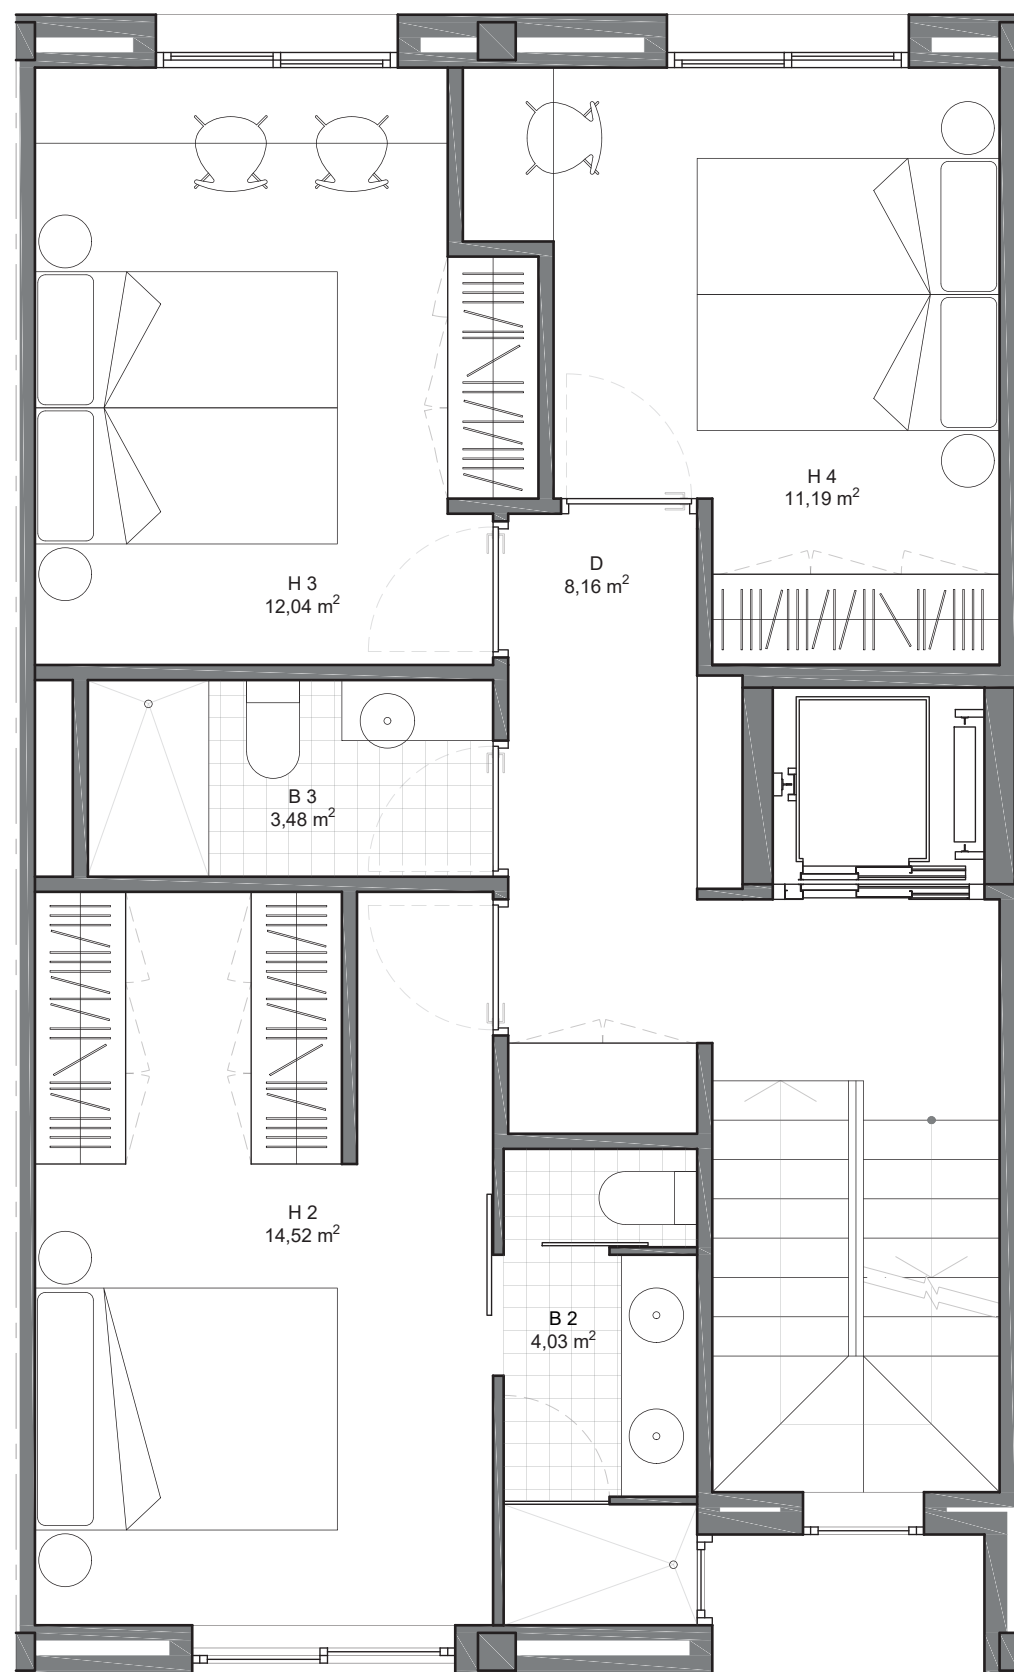

PLANTA PRIMERA

Superfícies Planta Primera	
Superfície Útil	53,42 m ²
Total Sup. Construïda	72,93 m ²

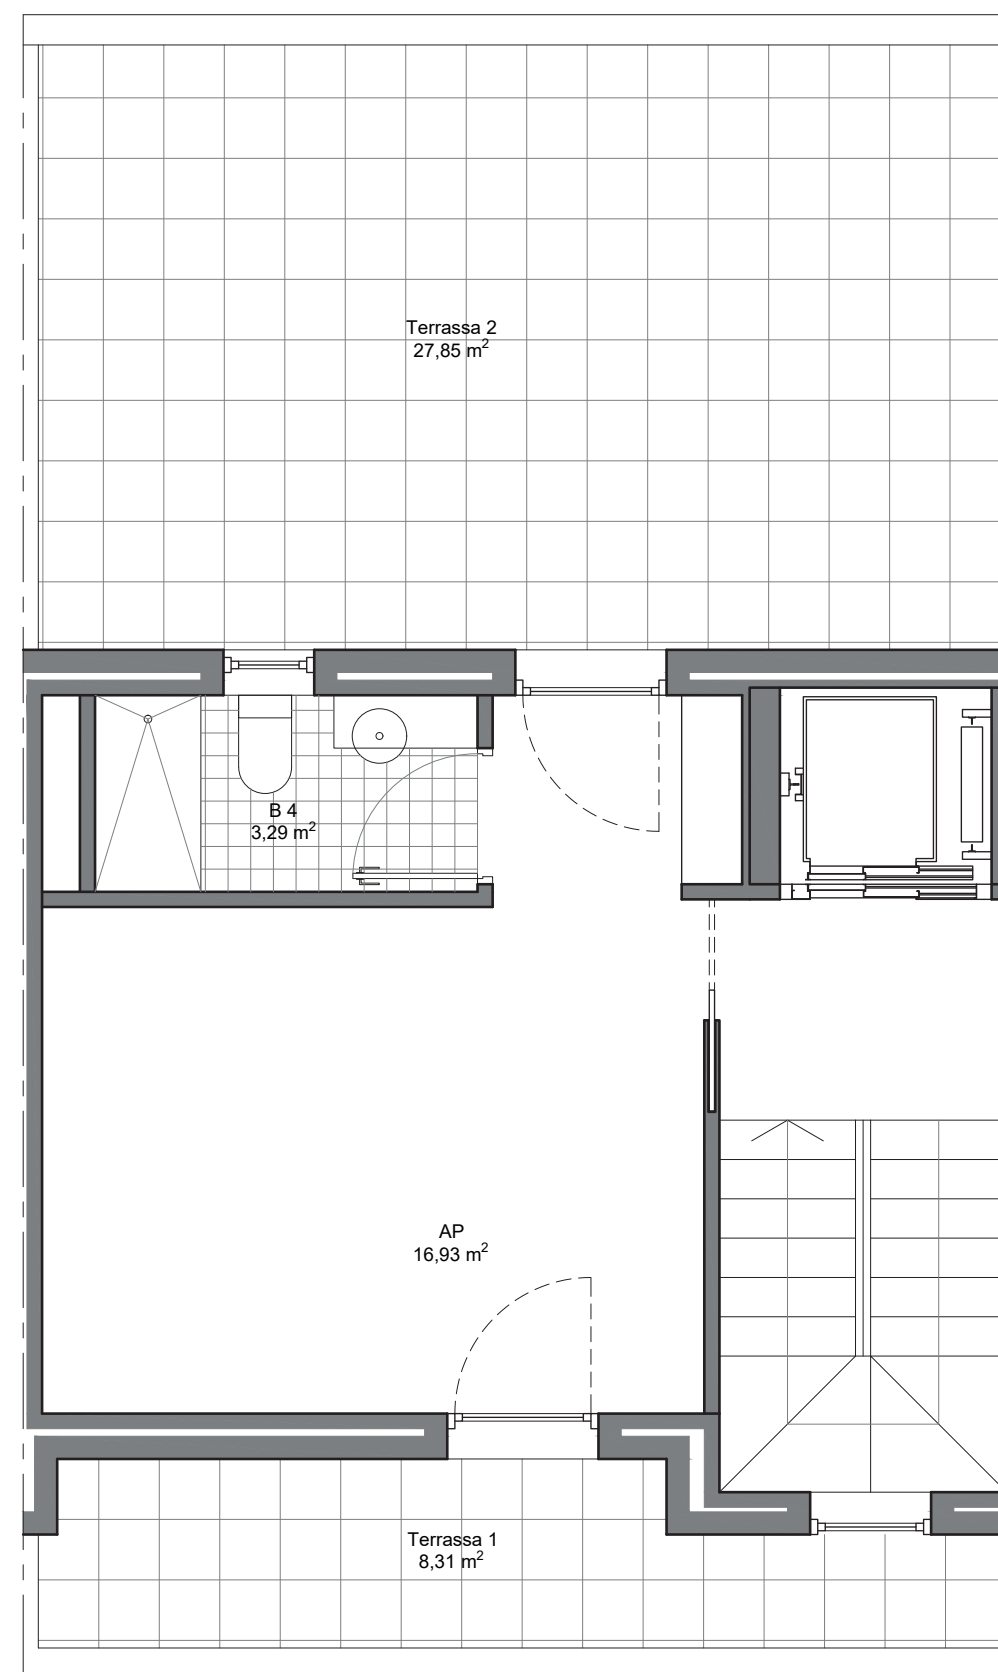

PLANTA SEGONA

Superfícies Planta Segona	
Superfície Terrassa 1	8,31 m ²
Superfície Terrassa 2	27,85 m ²
Superfície Útil	22,99 m ²
Sup. Construïda	36,77 m ²
Total Sup. Planta Segona	72,93 m ²

* DOCUMENTACIÓ CONFECCIONADA A EFECTES PROMOCIONALS I SUBJECTE A CANVIS. NO CONSTITUEIX DOCUMENT CONTRACTUAL.

* LES UBICACIONS DELS APARELLS SANITARIS I MOBILIARI DE CUINA PODEN SER MODIFICATS PER RAONS TÈCNiques. LA RESTA DE MOBILIARI NO ESTÀ INCLÒS.

* LES SUPERFÍCIES, MIDES, CONFIGURACIONS, LÍMITS I DEMÉS, SÓN LES PREVISTES, SUBJECTES A POSSIBLES MODIFICACIONS PER EXIGÈNCIES TÈCNiques, JURÍDIQUES O COMERCIALS.