




green habitat
EXPERIENCE

CAN NOGUERA

Illa 4, Can Noguera La Torre
08530 LA GARRIGA

NOU HABITATGES
UNIFAMILIARS
ADOSSATS

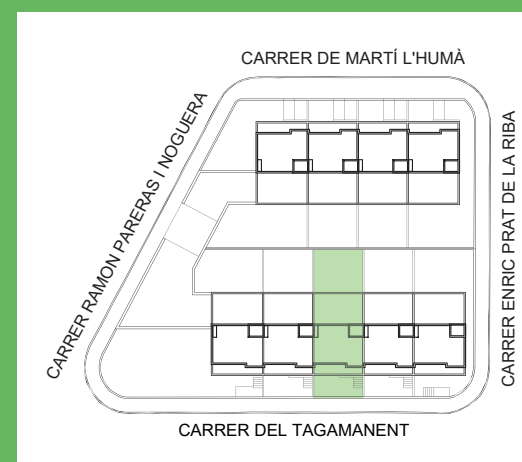

Planta Coberta
E 1:1000

Escala A3 1:100

Escala gràfica



HABITATGE
C/ Tagamanent, 63

www.greenhabitat.cat



CARRER TAGAMANENT

PLANTA BAIXA

| Superfícies Planta Soterrani | |
|------------------------------|----------------------|
| Superfície Útil | 39,02 m ² |
| Sup. Construïda interior | 44,42 m ² |
| Zones comú | 22,36 m ² |
| Total Sup. Construïda | 66,78 m ² |

| Superfícies Planta Baixa | |
|--------------------------|-----------------------|
| Superfície Útil | 52,96 m ² |
| Total Sup. Construïda | 72,93 m ² |
| Superfície Jardí 1 | 19,21 m ² |
| Superfície Jardí 2 | 38,41 m ² |
| Total Sup. Planta Baixa | 130,55 m ² |

| Superfícies Planta Primera | |
|----------------------------|----------------------|
| Superfície Útil | 53,42 m ² |
| Total Sup. Construïda | 72,93 m ² |

| Superfícies Planta Segona | |
|---------------------------|----------------------|
| Superfície Terrassa 1 | 8,31 m ² |
| Superfície Terrassa 2 | 27,85 m ² |
| Superfície Útil | 22,99 m ² |
| Sup. Construïda | 36,77 m ² |
| Total Sup. Planta Segona | 72,93 m ² |

| | |
|---------------------------------|-----------------------------|
| Total Sup. Construïda | 285,57 m² |
| Total Sup. Útil interior | 168,39 m² |
| Total Sup. Terrasses | 36,16 m² |
| Total Sup. Jardins | 57,62 m² |
| Total Superfície Casa | |
| C/ Tagamanent 63 | 343,19 m² |

* DOCUMENTACIÓ CONFECCIONADA A EFECTES PROMOCIONALS I SUBJECTE A CANVIS. NO CONSTITUEIX DOCUMENT CONTRACTUAL.

* LES UBICACIONS DELS APARELLS SANITARIS I MOBILIARI DE CUINA PODEN SER MODIFICATS PER RAONS TÈCNiques. LA RESTA DE MOBILIARI NO ESTÀ INCLÒS.

* LES SUPERFÍCIES, MIDES, CONFIGURACIONS, LÍMITS I DEMÉS, SÓN LES PREVISTES, SUBJECTES A POSSIBLES MODIFICACIONS PER EXIGÈNCIES TÈCNiques, JURÍDIQUES O COMERCIALS.




green habitat
EXPERIENCE

CAN NOGUERA

Illa 4, Can Noguera La Torre
08530 LA GARRIGA

NOU HABITATGES UNIFAMILIARS ADOSSATS

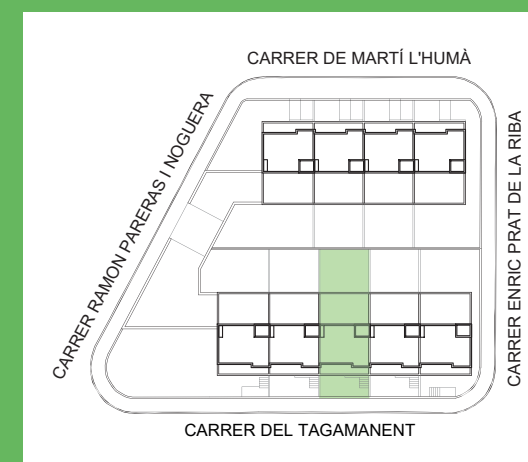

Planta Coberta
E 1:1000




Escala A3 1:50

Escala gràfica




HABITATGE
C/ Tagamanent, 63

www.greenhabitat.cat

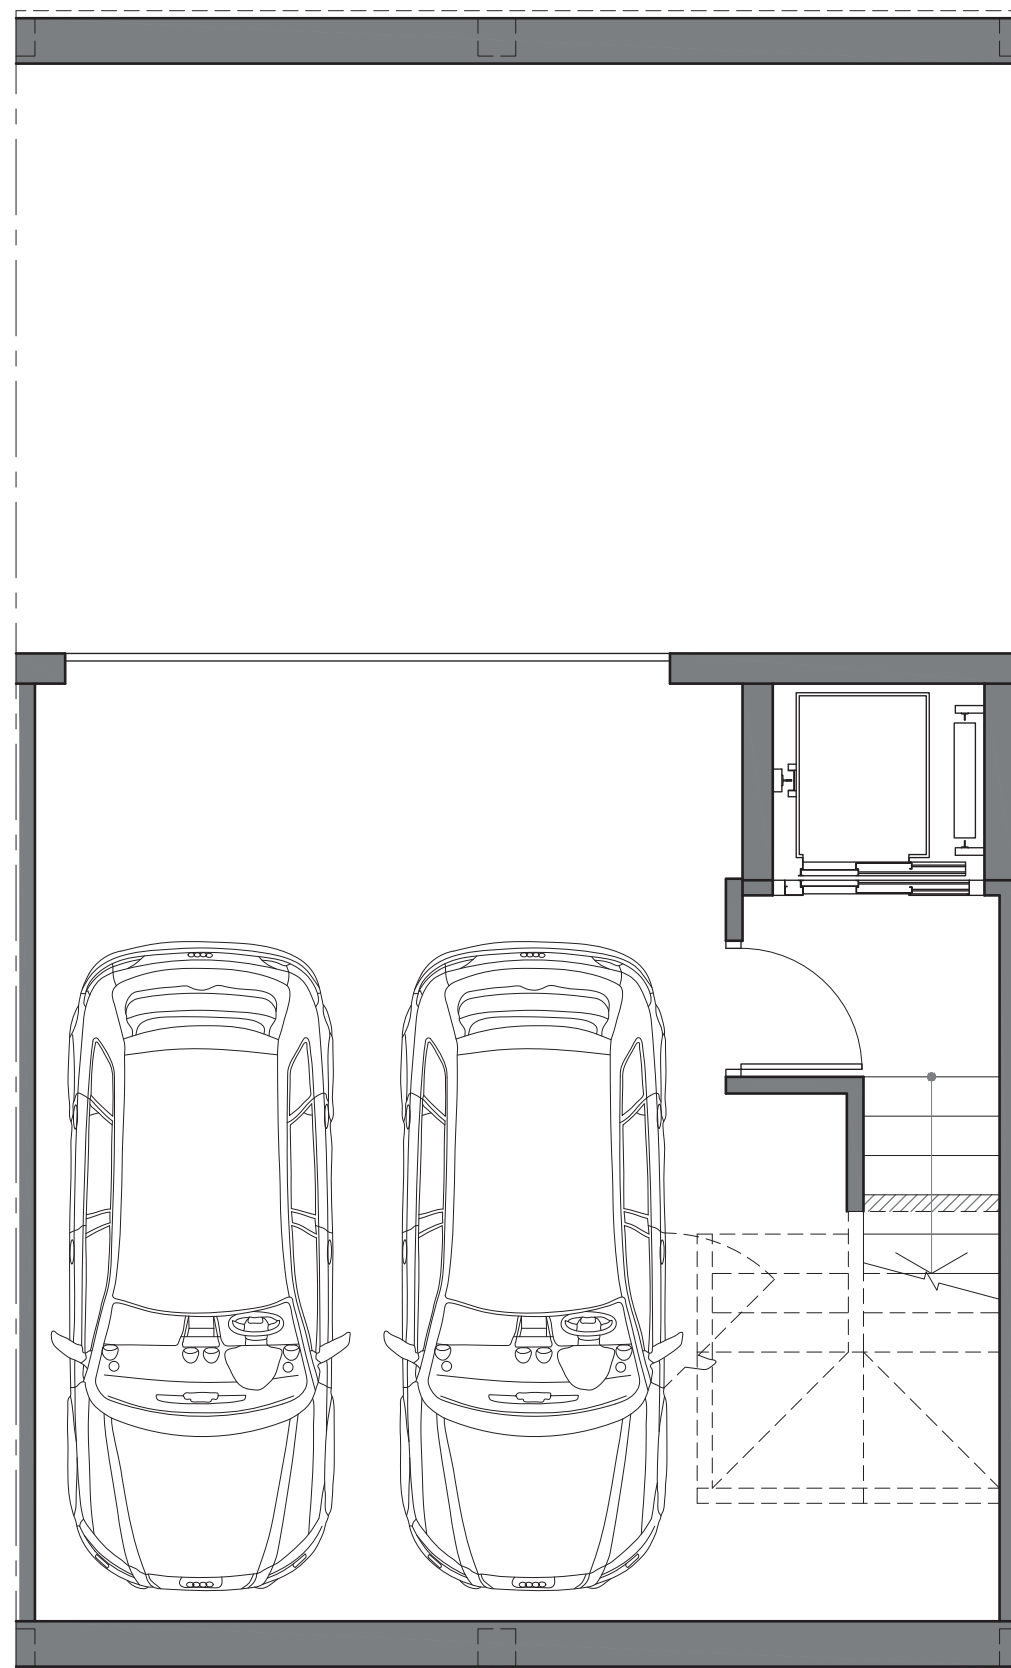

PLANTA SOTERRANI

| Superfícies Planta Soterrani | |
|------------------------------|----------------------------|
| Superfície Útil | 39,02 m ² |
| Sup. Construïda interior | 44,42 m ² |
| Zones comú | 22,36 m ² |
| Total Sup. Construïda | 66,78 m² |

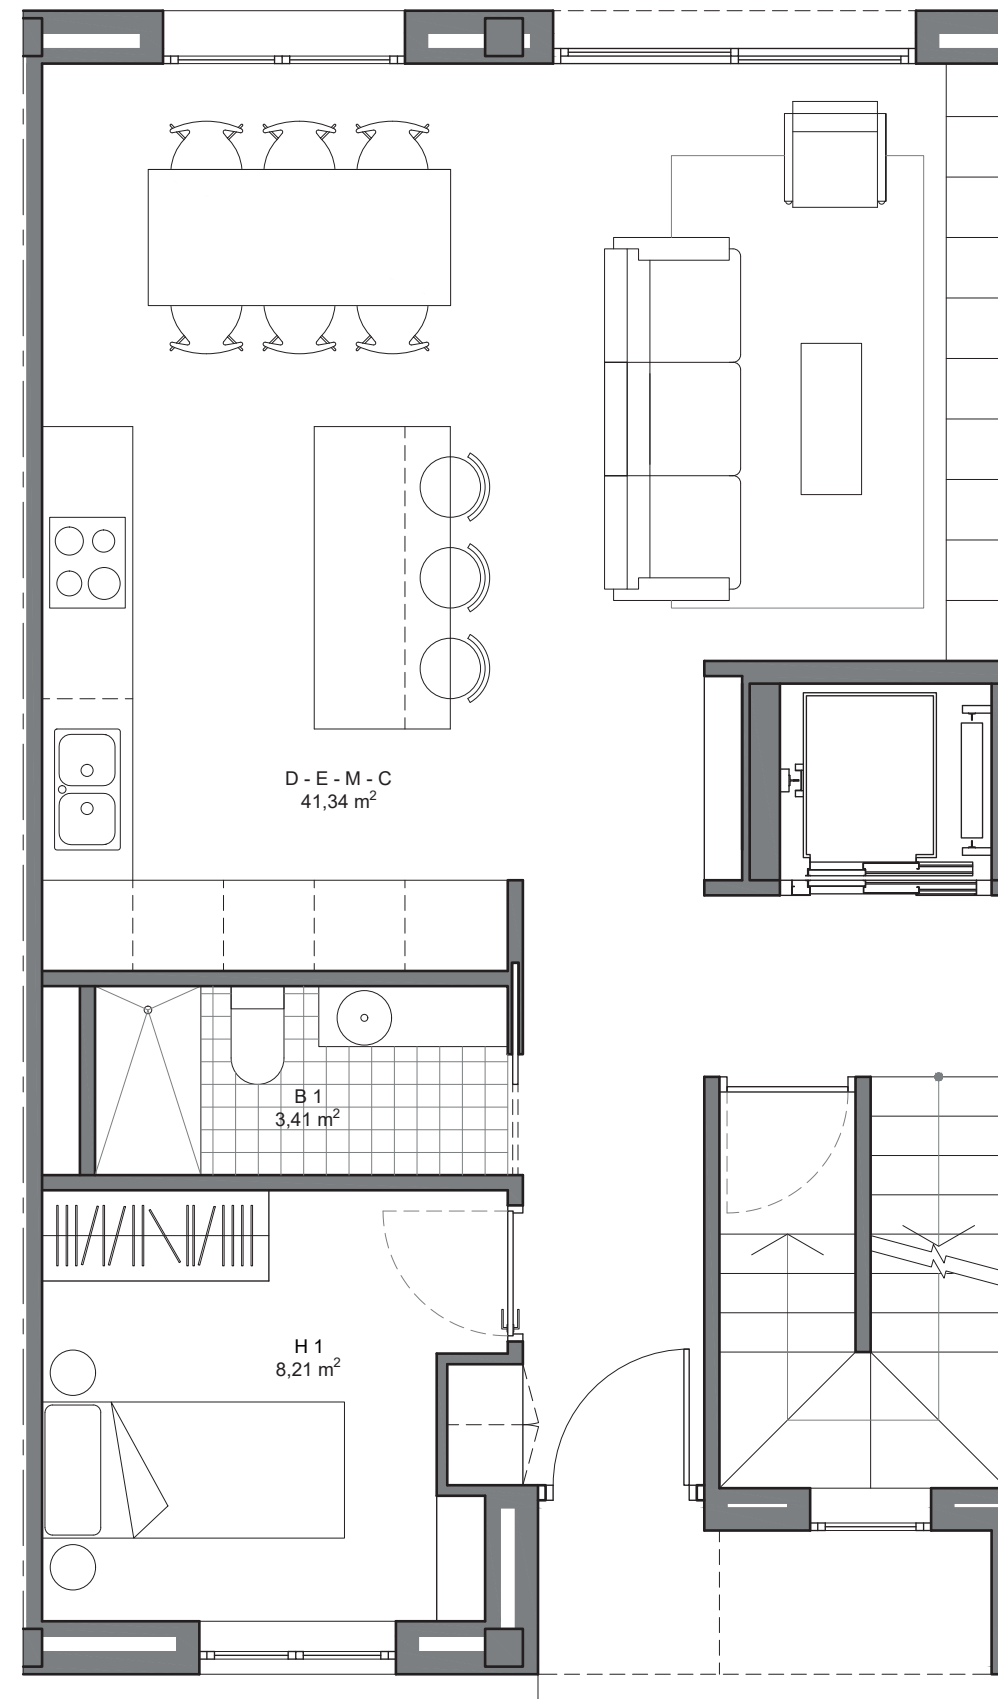

PLANTA BAIXA

| Superfícies Planta Baixa | |
|------------------------------|----------------------------|
| Superfície Útil | 52,96 m ² |
| Total Sup. Construïda | 72,93 m² |

* DOCUMENTACIÓ CONFECCIONADA A EFECTES PROMOCIONALS I SUBJECTE A CANVIS. NO CONSTITUEIX DOCUMENT CONTRACTUAL.

* LES UBICACIONS DELS APARELLS SANITARIS I MOBILIARI DE CUINA PODEN SER MODIFICATS PER RAONS TÈCNiques. LA RESTA DE MOBILIARI NO ESTÀ INCLÒS.

* LES SUPERFÍCIES, MIDES, CONFIGURACIONS, LÍMITS I DEMÈS, SÓN LES PREVISTES, SUBJECTES A POSSIBLES MODIFICACIONS PER EXIGÈNCIES TÈCNiques, JURÍDIQUES O COMERCIALS.




green habitat
EXPERIENCE

CAN NOGUERA

Illa 4, Can Noguera La Torre
08530 LA GARRIGA

NOU HABITATGES
UNIFAMILIARS
ADOSSATS

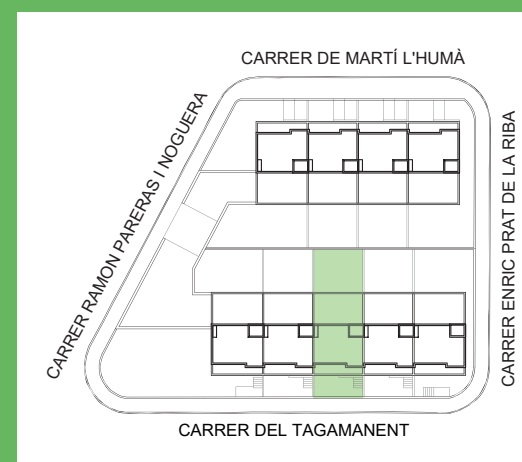

Planta Coberta
E 1:1000




Escala A3 1:50

Escala gràfica




HABITATGE
C/ Tagamanent, 63

www.greenhabitat.cat

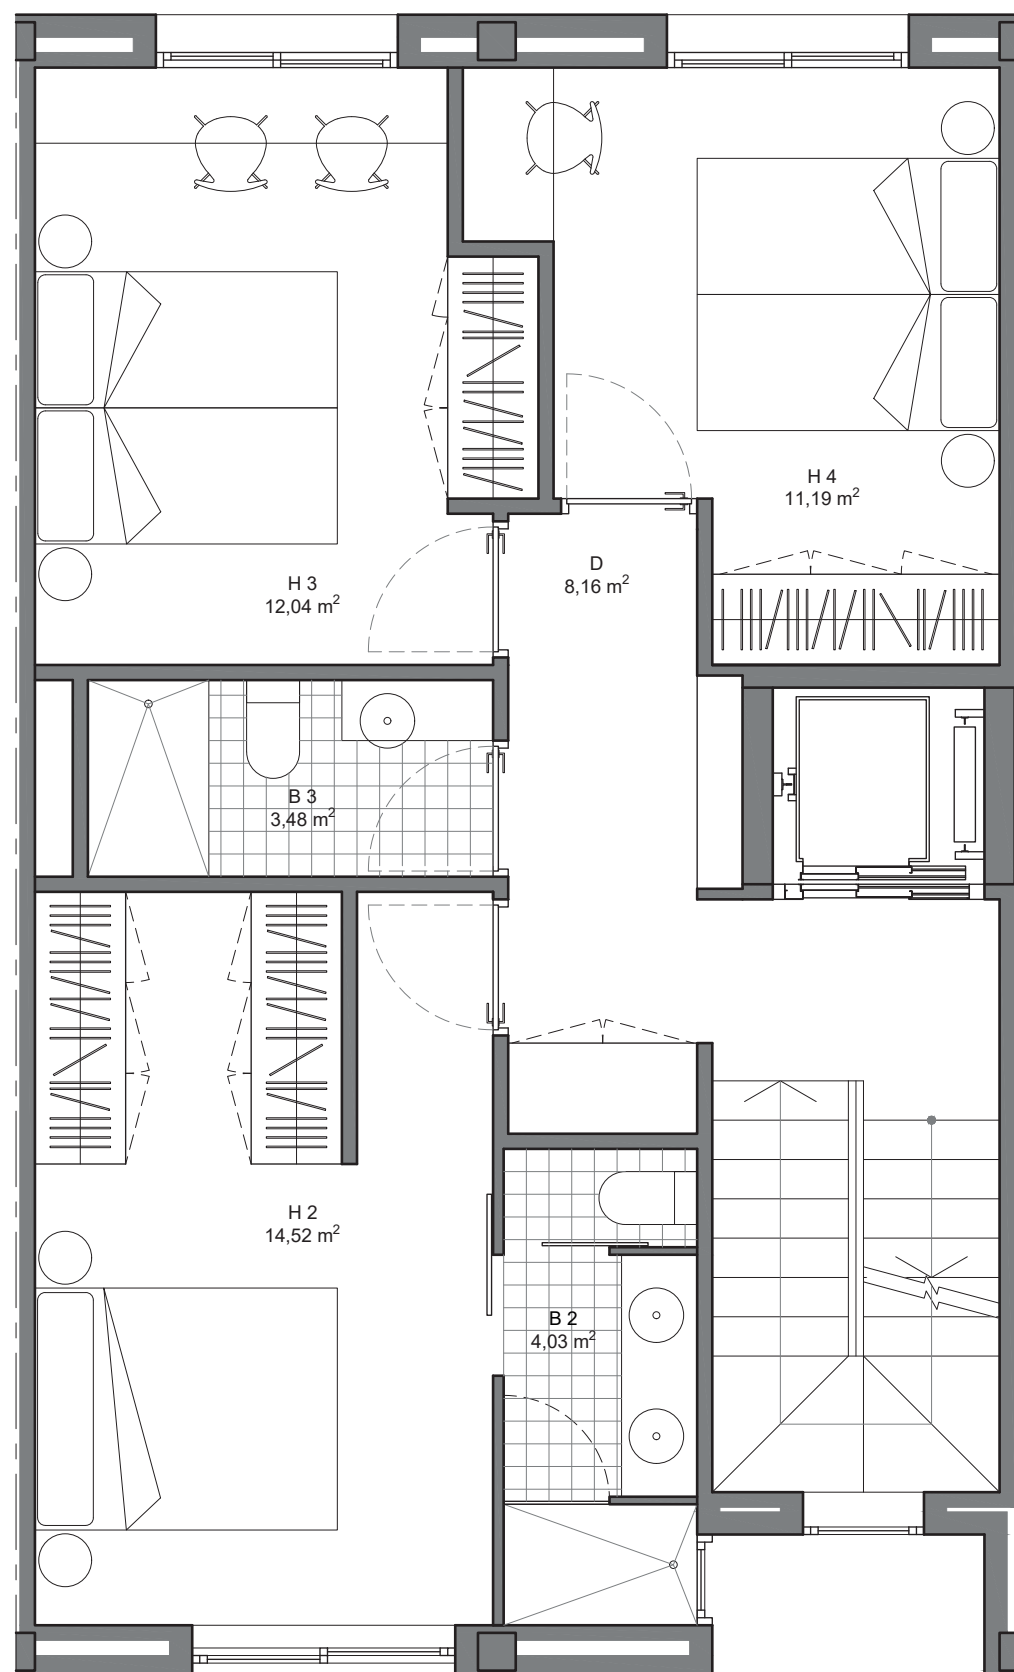

PLANTA PRIMERA

| Superfícies Planta Primera | |
|----------------------------|----------------------------|
| Superfície Útil | 53,42 m ² |
| Total Sup. Construïda | 72,93 m² |

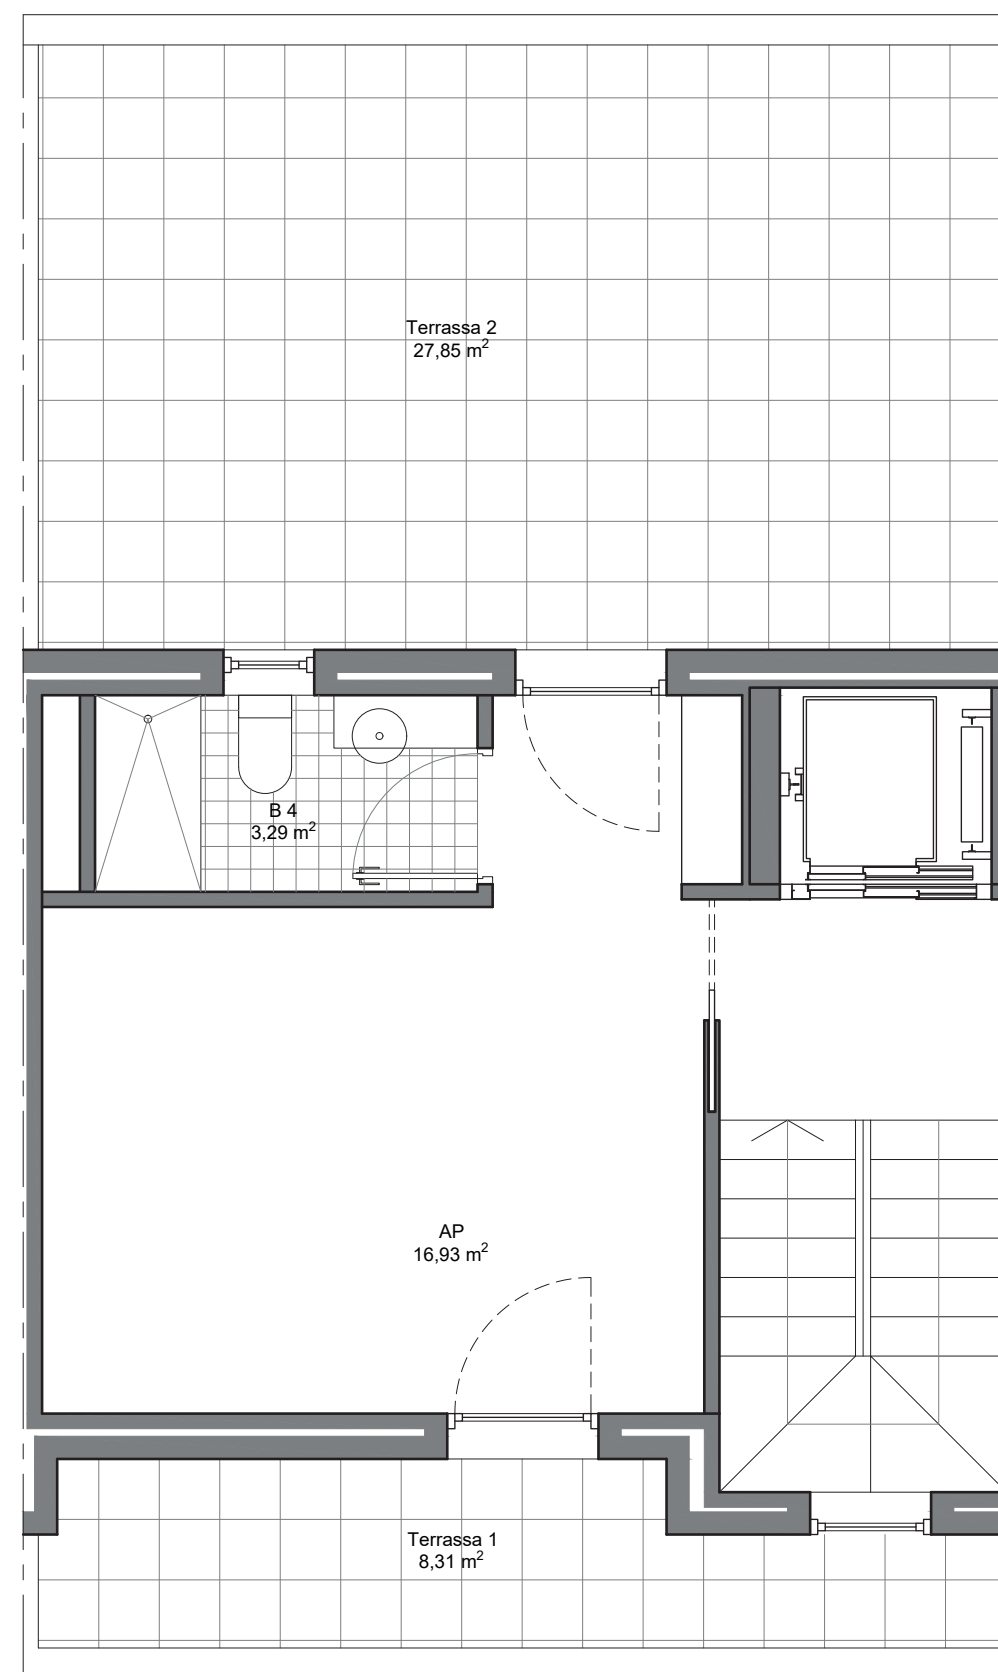

PLANTA SEGONA

| Superfícies Planta Segona | |
|---------------------------|----------------------------|
| Superfície Terrassa 1 | 8,31 m ² |
| Superfície Terrassa 2 | 27,85 m ² |
| Superfície Útil | 22,99 m ² |
| Sup. Construïda | 36,77 m ² |
| Total Sup. Planta Segona | 72,93 m² |

* DOCUMENTACIÓ CONFECCIONADA A EFECTES PROMOCIONALS I SUBJECTE A CANVIS. NO CONSTITUEIX DOCUMENT CONTRACTUAL.

* LES UBICACIONS DELS APARELLS SANITARIS I MOBILIARI DE CUINA PODEN SER MODIFICATS PER RAONS TÈCNiques. LA RESTA DE MOBILIARI NO ESTÀ INCLÒS.

* LES SUPERFÍCIES, MIDES, CONFIGURACIONS, LÍMITS I DEMÉS, SÓN LES PREVISTES, SUBJECTES A POSSIBLES MODIFICACIONS PER EXIGÈNCIES TÈCNiques, JURÍDIQUES O COMERCIALS.