



PLANTA BAIXA

| Superfícies Planta Soterrani |          |
|------------------------------|----------|
| Superfície Útil              | 39,02 m² |
| Sup. Construïda interior     | 44,42 m² |
| Zones comú                   | 22,36 m² |
| Total Sup. Construïda        | 66,78 m² |

| Superfícies Planta Baixa |           |
|--------------------------|-----------|
| Superfície Útil          | 52,96 m²  |
| Total Sup. Construïda    | 72,93 m²  |
| Superfície Jardí 1       | 19,16 m²  |
| Superfície Jardí 2       | 38,41 m²  |
| Total Sup. Planta Baixa  | 130,50 m² |

| Superfícies Planta Primera |          |
|----------------------------|----------|
| Superfície Útil            | 53,42 m² |
| Total Sup. Construïda      | 72,93 m² |

| Superfícies Planta Segona |          |
|---------------------------|----------|
| Superfície Terrassa 1     | 8,31 m²  |
| Superfície Terrassa 2     | 27,85 m² |
| Superfície Útil           | 22,99 m² |
| Sup. Construïda           | 36,77 m² |
| Total Sup. Planta Segona  | 72,93 m² |

|                          |           |
|--------------------------|-----------|
| Total Sup. Construïda    | 285,57 m² |
| Total Sup. Útil interior | 168,39 m² |
| Total Sup.Terrasses      | 36,16 m²  |
| Total Sup. Jardins       | 57,57 m²  |
| Total Superfície Casa    |           |
| C/ Tagamanent 65         | 343,14 m² |




green habitat  
EXPERIENCE

CAN NOGUERA

Illa 4, Can Noguera La Torre  
08530 LA GARRIGA

NOU HABITATGES  
UNIFAMILIARS  
ADOSSATS

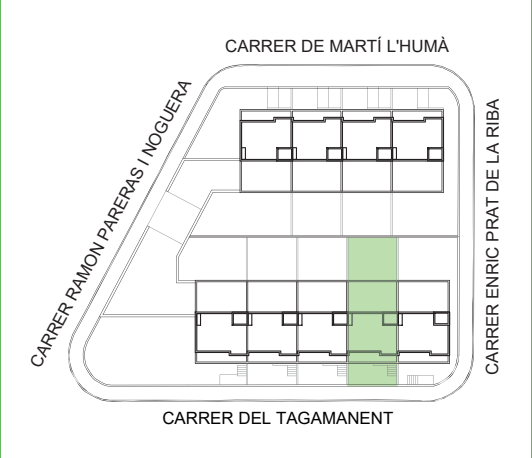

Planta Coberta  
E 1:1000

Escala A3 1:100


Escala gràfica



HABITATGE  
C/ Tagamanent, 65


www.greenhabitat.cat

\* DOCUMENTACIÓ CONFECCIONADA A EFECTES PROMOCIONALS I SUBJECTE A CANVIS. NO CONSTITUEIX DOCUMENT CONTRACTUAL.  
\* LES UBICACIONS DELS APARELLS SANITARIS I MOBILIARI DE CUINA PODEN SER MODIFICATS PER RAONS TÈCNIQUES. LA RESTA DE MOBILIARI NO ESTÀ INCLÒS.  
\* LES SUPERFÍCIES, MIDES, CONFIGURACIONS, LÍMITS I DEMÈS, SÓN LES PREVISTES, SUBJECTES A POSSIBLES MODIFICACIONS PER EXIGÈNCIES TÈCNIQUES, JURÍDIQUES O COMERCIALS.

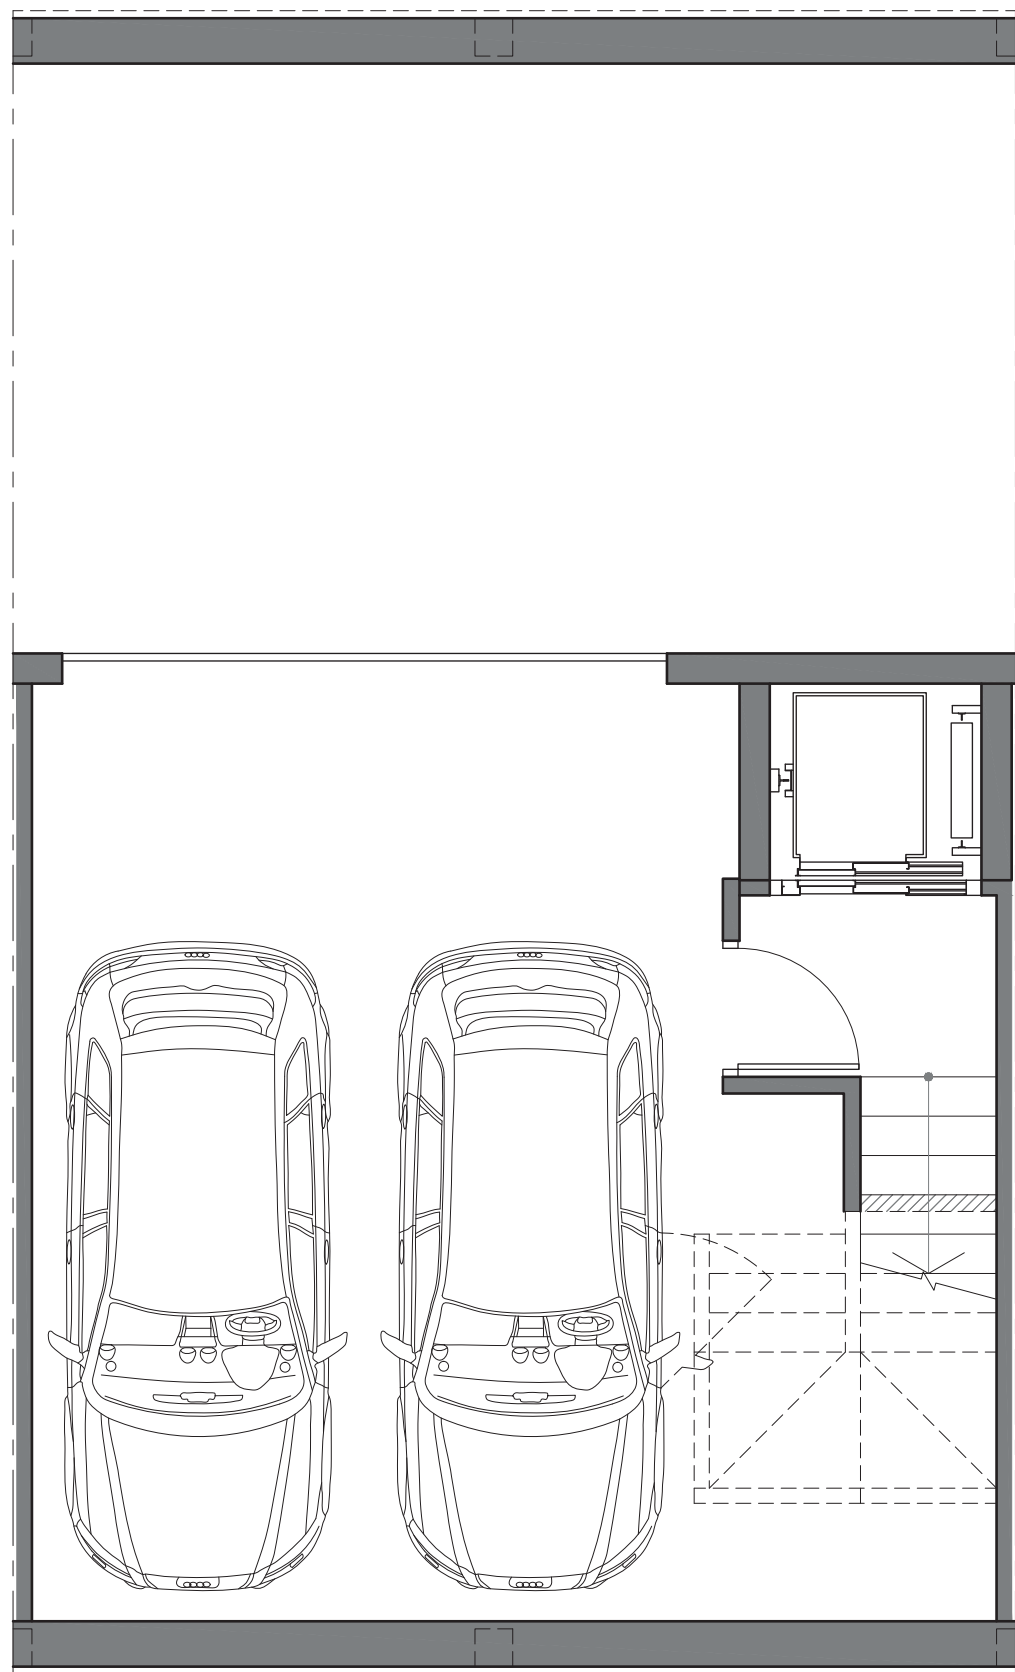

PLANTA SOTERRANI

| Superfícies Planta Soterrani |          |
|------------------------------|----------|
| Superfície Útil              | 39,02 m² |
| Sup. Construïda interior     | 44,42 m² |
| Zones comú                   | 22,36 m² |
| Total Sup. Construïda        | 66,78 m² |

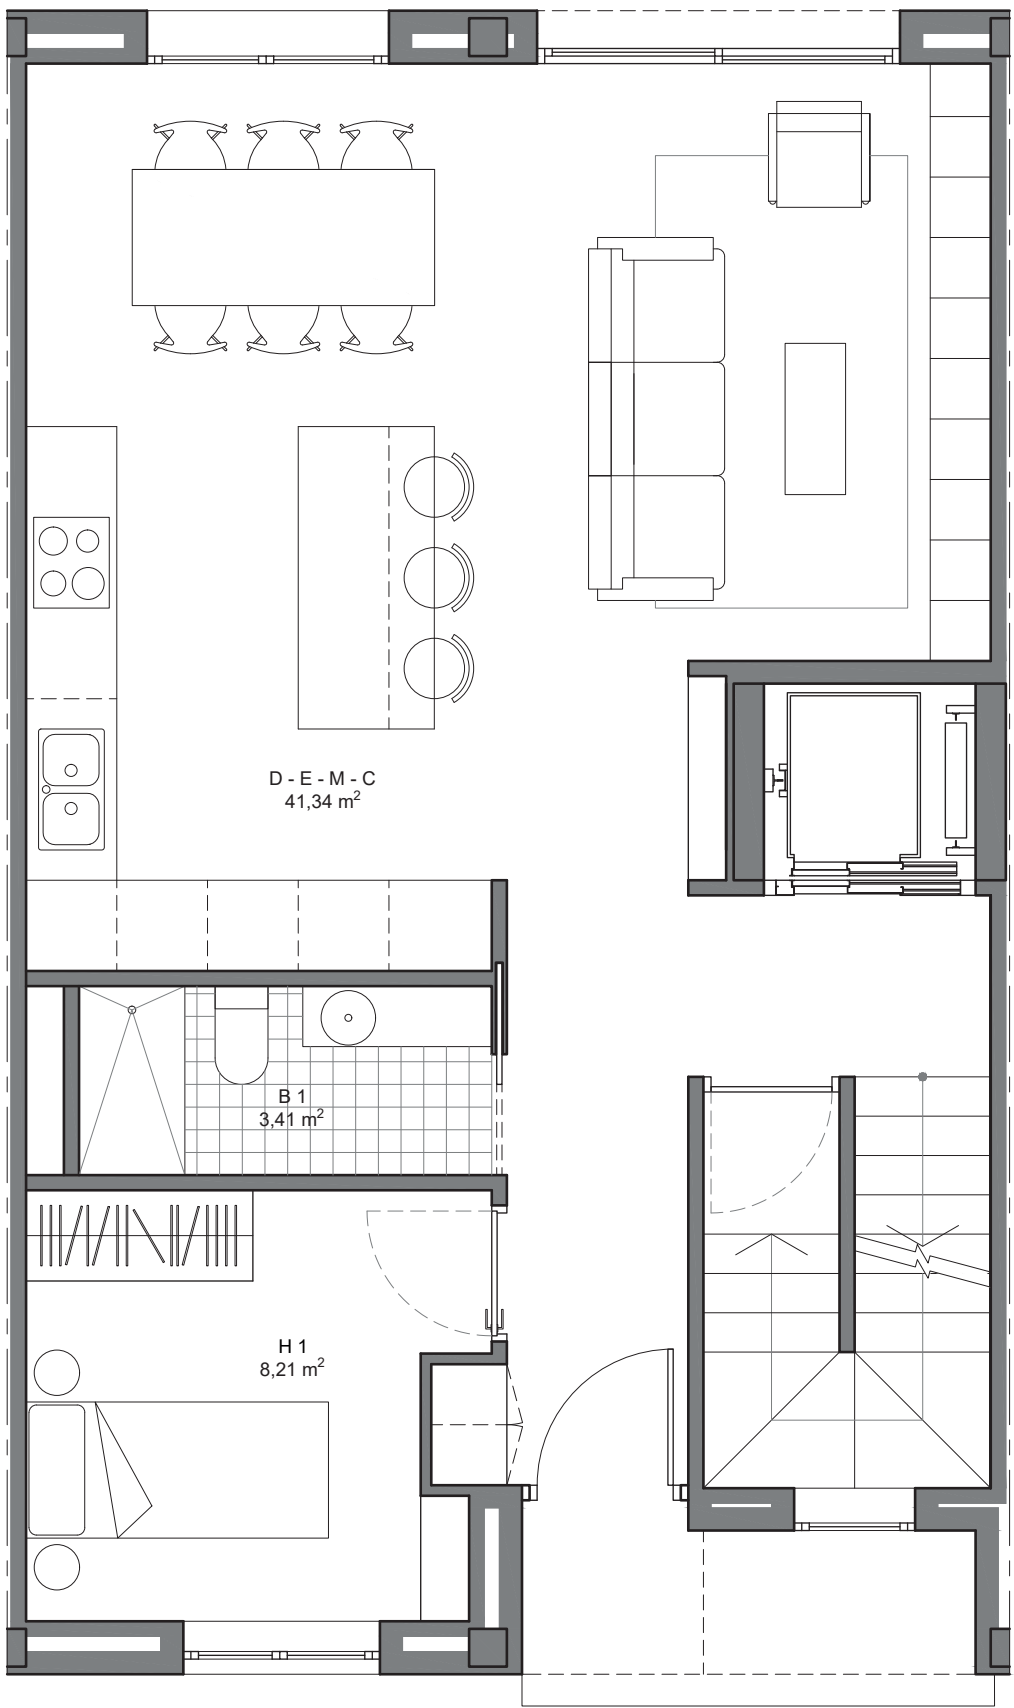

PLANTA BAIXA

| Superfícies Planta Baixa |          |
|--------------------------|----------|
| Superfície Útil          | 52,96 m² |
| Total Sup. Construïda    | 72,93 m² |




green habitat  
EXPERIENCE

CAN NOGUERA

Illa 4, Can Noguera La Torre  
08530 LA GARRIGA

NOU HABITATGES  
UNIFAMILIARS  
ADOSSATS

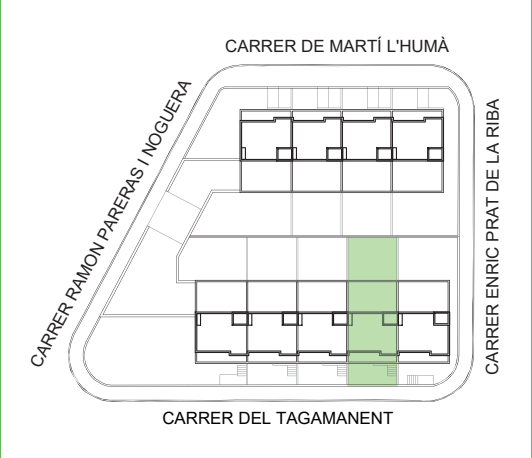

Planta Coberta  
E 1:1000



Escala A3 1:50


Escala gràfica



HABITATGE  
C/ Tagamanent, 65


www.greenhabitat.cat

\* DOCUMENTACIÓ CONFECCIONADA A EFECTES PROMOCIONALS I SUBJECTE A CANVIS. NO CONSTITUEIX DOCUMENT CONTRACTUAL.  
\* LES UBICACIONS DELS APARELLS SANITARIS I MOBILIARI DE CUINA PODEN SER MODIFICATS PER RAONS TÈCNIQUES. LA RESTA DE MOBILIARI NO ESTÀ INCLÒS.  
\* LES SUPERFÍCIES, MIDES, CONFIGURACIONS, LÍMITS I DEMÈS, SÓN LES PREVISTES, SUBJECTES A POSSIBLES MODIFICACIONS PER EXIGÈNCIES TÈCNIQUES, JURÍDIQUES O COMERCIALS.

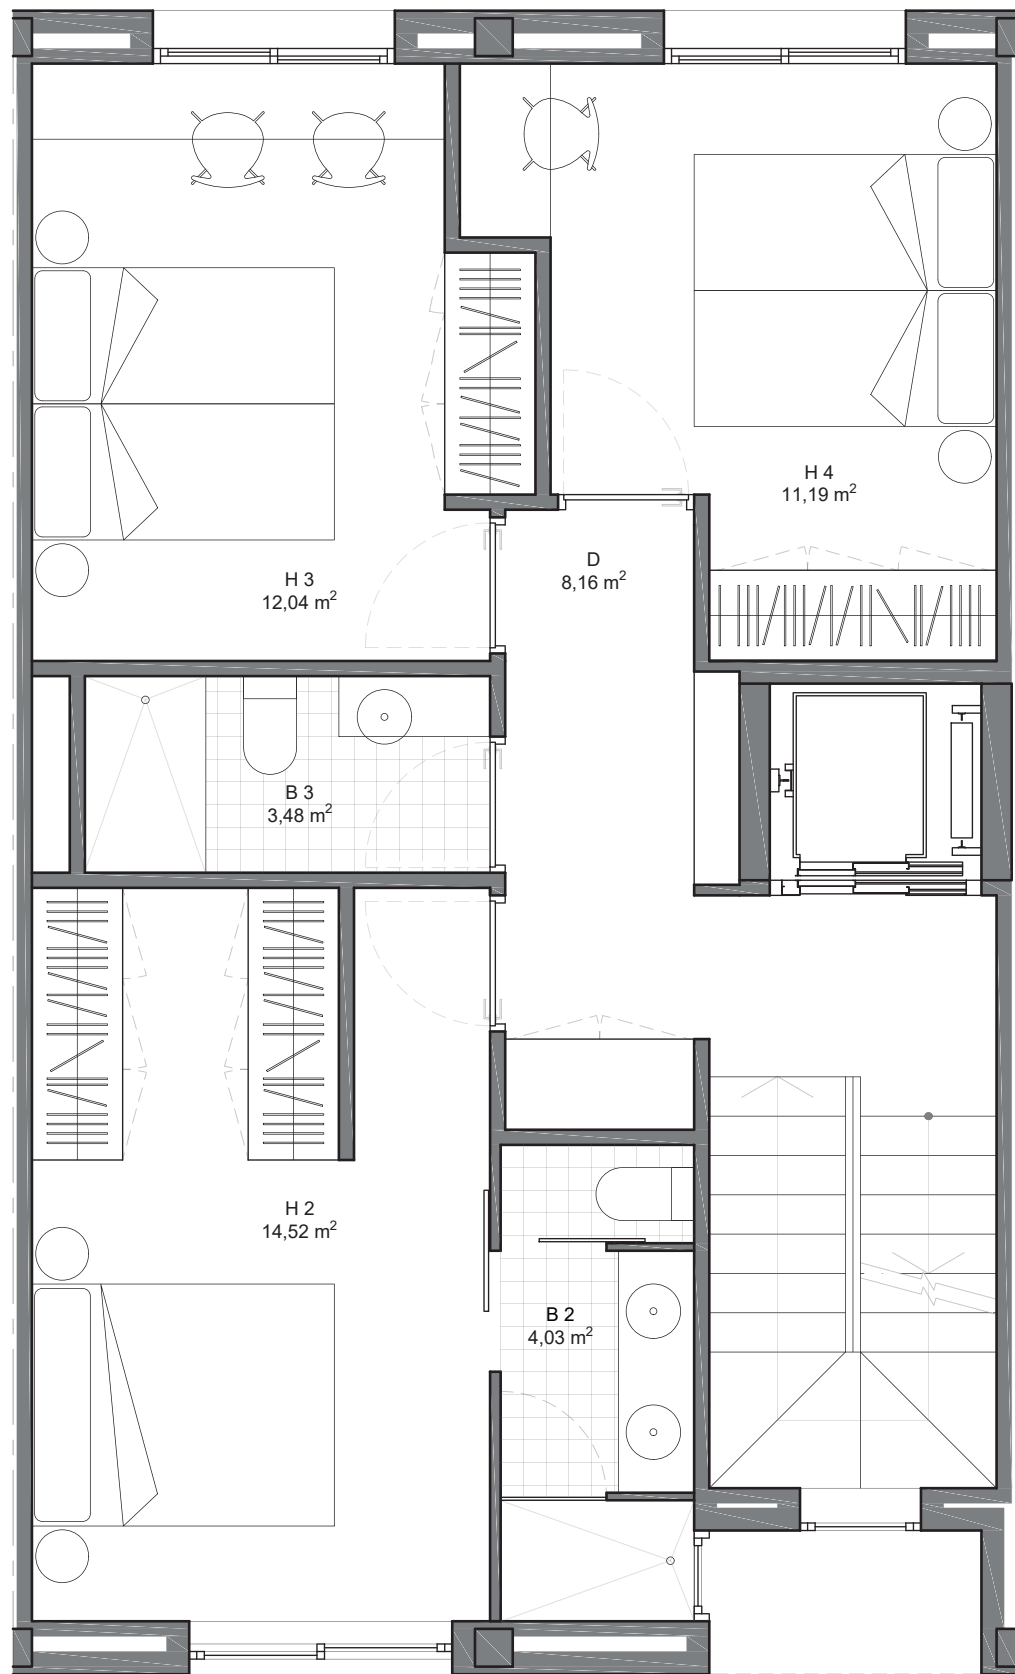

PLANTA PRIMERA

| Superfícies Planta Primera |          |
|----------------------------|----------|
| Superfície Útil            | 53,42 m² |
| Total Sup. Construïda      | 72,93 m² |

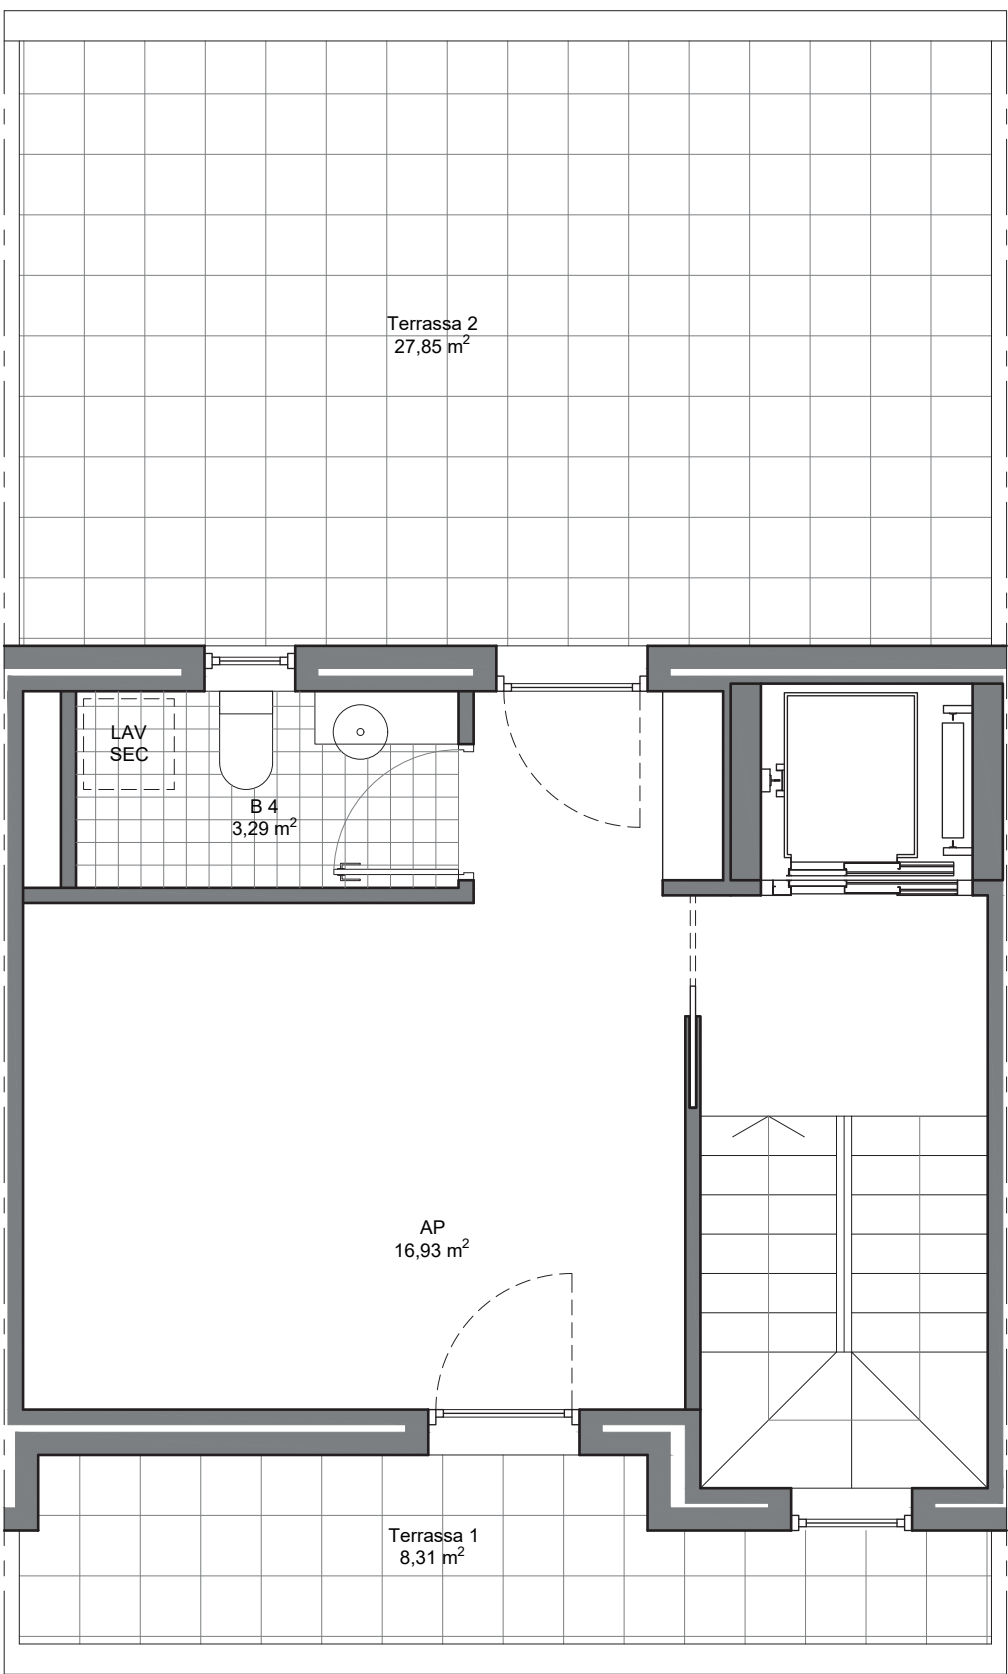

PLANTA SEGONA

| Superfícies Planta Segona |          |
|---------------------------|----------|
| Superfície Terrassa 1     | 8,31 m²  |
| Superfície Terrassa 2     | 27,85 m² |
| Superfície Útil           | 22,99 m² |
| Sup. Construïda           | 36,77 m² |
| Total Sup. Planta Segona  | 72,93 m² |

\* DOCUMENTACIÓ CONFECCIONADA A EFECTES PROMOCIONALS I SUBJECTE A CANVIS. NO CONSTITUEIX DOCUMENT CONTRACTUAL.  
\* LES UBICACIONS DELS APARELLS SANITARIS I MOBILIARI DE CUINA PODEN SER MODIFICATS PER RAONS TÈCNIQUES. LA RESTA DE MOBILIARI NO ESTÀ INCLÒS.  
\* LES SUPERFÍCIES, MIDES, CONFIGURACIONS, LÍMITS I DEMÈS, SÓN LES PREVISTES, SUBJECTES A POSSIBLES MODIFICACIONS PER EXIGÈNCIES TÈCNIQUES, JURÍDIQUES O COMERCIALS.




green habitat  
EXPERIENCE

CAN NOGUERA

Illa 4, Can Noguera La Torre  
08530 LA GARRIGA

NOU HABITATGES  
UNIFAMILIARS  
ADOSSATS

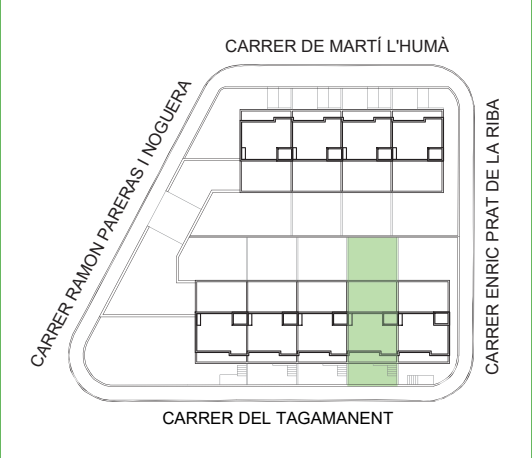

Planta Coberta  
E 1:1000



Escala A3 1:50

Escala gràfica



HABITATGE  
C/ Tagamanent, 65

www.greenhabitat.cat